


OPOMBA:

1. Neprekinjena povezava med temeljno ploščo in ploščo terase. Souporabi se armatura objekta.
2. Merilno mesto so take izvedbe.
3. 1m od točke prehoda iz temeljev v zemljo, se izvede temeljno ožemilje z vodnikom inox \varnothing 25x4mm ali z izoliranim vodnikom v ohišju strela.
4. Priključna točka – točka za izometeljevanje potenciala, $h=0,2m$ od končnega rivoja tal v prostoru.
5. Ožemilje je potrebno povezati na več mestih z armaturo z vpijanjem ali vpijanjem.

Linijska palica na betonskem podstavku 2,5m visoka: LPZ0
 Linijska palica na betonskem podstavku 1m visoka: LPZ1

LEGENDA:

- MS2 Merilno mesto
- Krizni spoj strelododa
- Vod, vsmernen navzgor
- ↗ Vod, vsmernen navzdol

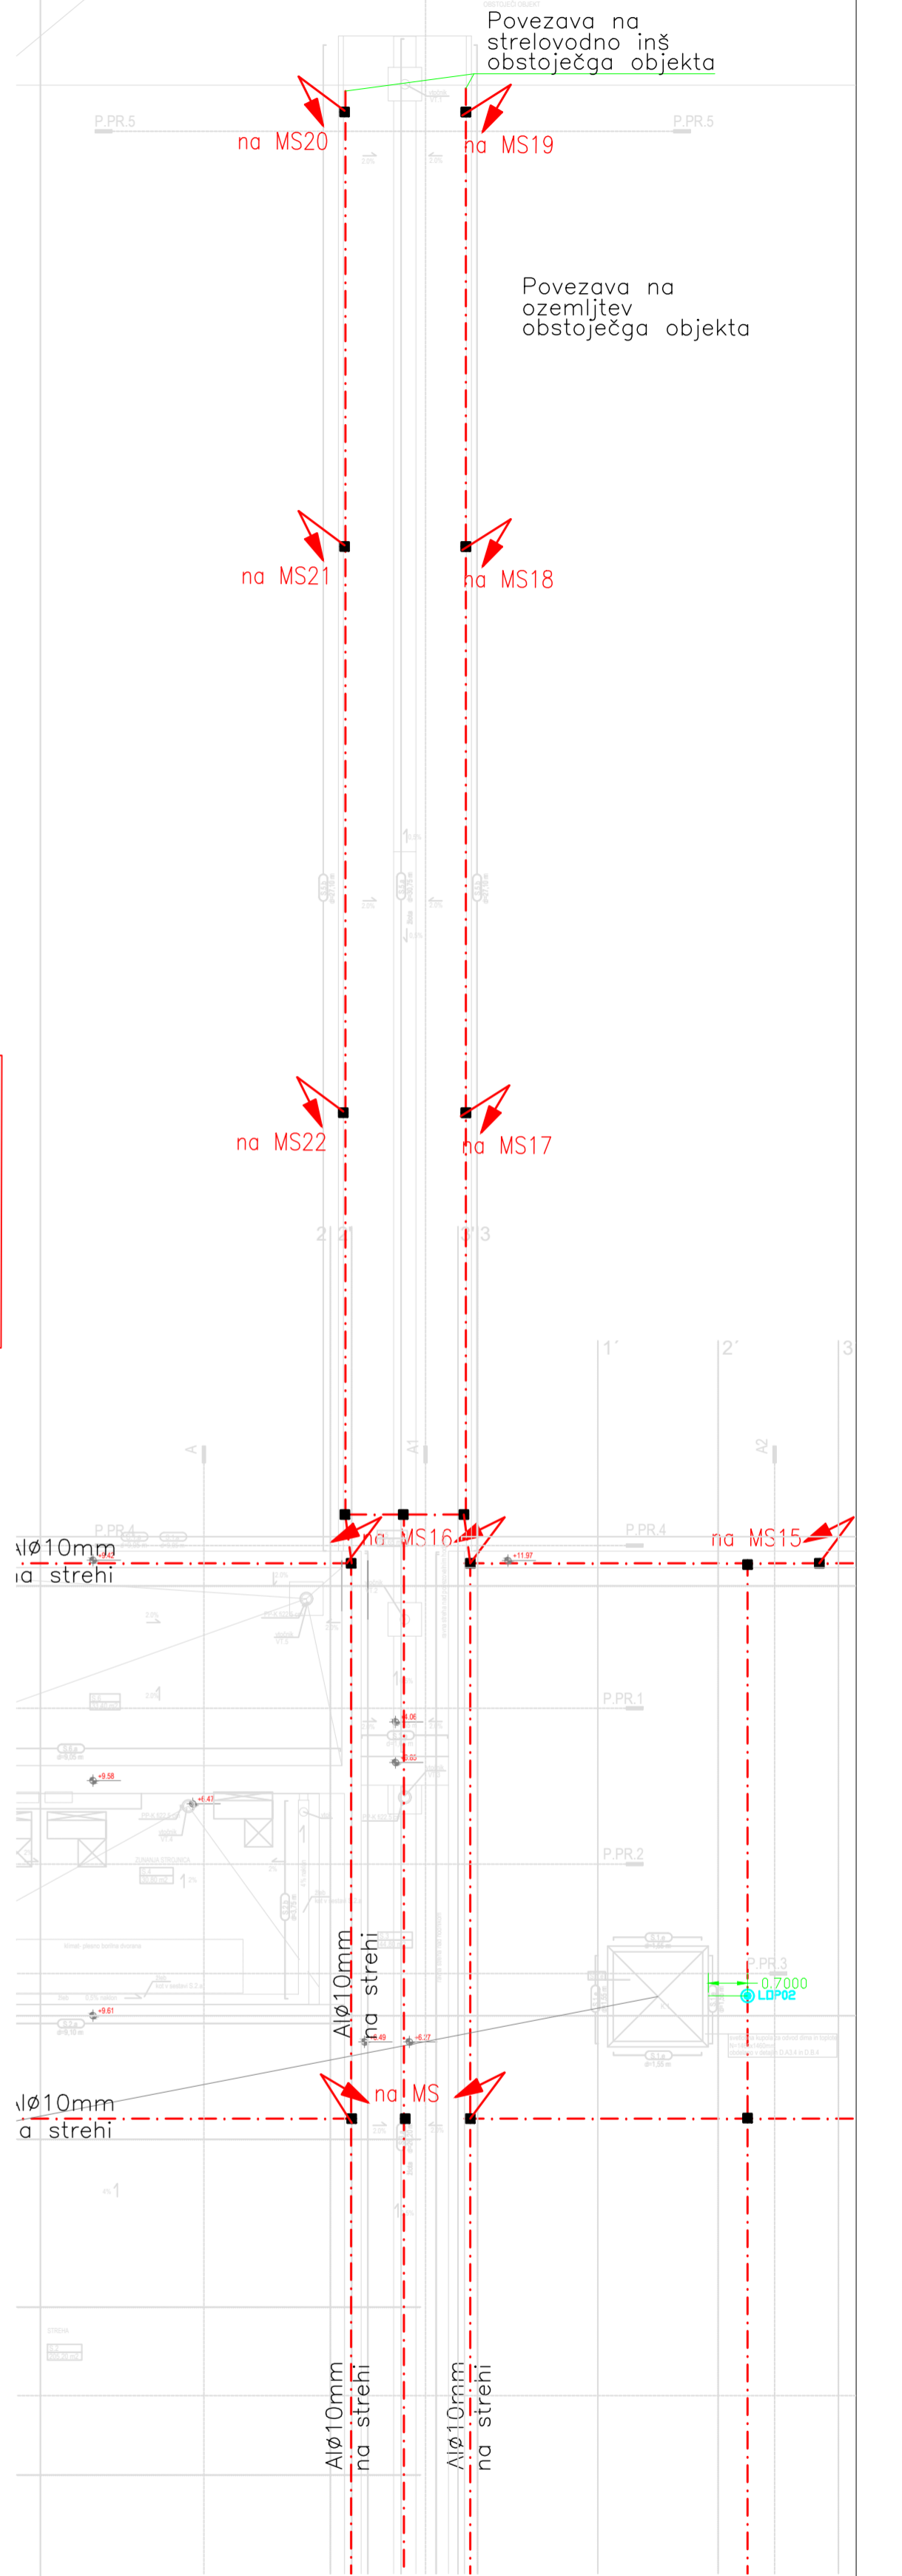

TLORIS STREHE m 1:50

WINKY projekcije in inženiring	faza PZI	Vsebina risbe Tloris Strehe - strelodod	risba T13.0
izdelal D. Lahak d.i.e. dp.inz.el.	pregledal Boštjan Vindšnur, u.d.i.e.JZS E-0713	Investitor/Objekt OPŠINA LOŠKA DOLINA Cesta Notranjskega odreda 2, 1386 Stari trg pri Ložu	list 1/1
odg. proj. Boštjan Vindšnur, u.d.i.e.JZS E-0713	vodja proj. Triplan	VEČNAMENSKA ŠPORTNA DVORANA Novogorjske in doždovne	datum avgust 2013
	u.d.i.a.ZAPS A-0895	Št. načrta WIN-13-012-06	merilo 1/100