

	Oznaka:	Op.P.Gs
	Tip:	garderobno stojalo
	Pozicija:	1N - lobby
	Št. kos.:	4

*splošno	<p>* izvajalec dostavi vse vzorce pohištva, blaga in barv pred naročilom v potrditev investitorju in projektantu !</p> <p>* v primeru nejasnosti pri šifrah produktov proizvajalca je potrebno preveriti pravilnost naročila v slikovnem gradivu shem in pri projektantu!</p> <p>* navedeni proizvajalci in dobavitelji ter izdelki so opisne narave zaradi določitve nivoja kvalitete in tehničnih zahtev opreme</p> <p>* v primeru ponudbe drugega izdelka je izvajalec dolžan predložiti v potrditev vzorec izdelka in pripadajoče tehnične specifikacije</p> <p>* v primeru ponudbe drugega izdelka je izvajalec dolžan zagotoviti izdelek enakih dimenzij oziroma preveriti skladnost z načrti</p> <p>* izvajalec je dolžan pred dobavo in montažo na gradbišču preveriti vgradne mere za opremo</p> <p>* izvajalec je dolžan pred dobavo in montažo na gradbišču preveriti in pravočasno zagotoviti ustrezno predpripravo za montažo</p>
----------	--

opis - tip npr.	tipsko garderobno stojalo - pomično stojalo na vrtljivih kolesih iz kovinskih RF cevi z dvojnim obešanjem na dveh vzporednih nosilcih, obešalniki na zatik ( sistem proti kraji)
proizvajalec / dobavitelj npr.	Trucks and trolleys direct / tip. 02-61003T z obešalniki
dimenzije ( V / Š / G )	cca 1740/ 1850 / 500 mm ( 60 obešalnikov )
material	kovinsko ogrodje - RF cevi / obešalniki umetna masa
barva	iz tipske ponudbe ( črna / RF)
obdelava	tipska iz ponudbe
programska uporaba	oprema za prireditve postavitev v lobbyu v času prireditev / začasna pozicija v skladišču




## GUŽIČ TRPLAN ARHITEKTI

Gužič Trplan arhitekti d.o.o., Ciriš-Metodov trg 15, 1000 Ljubljana, tel: 012321386, fax:012321387


Naziv objekta:	Večnamenska športna dvorana	
Vsebina risbe:	Sheme dodatne opreme za prireditve	Merilo: /
Datum:	Oktober 2013	Številka lista: Sh.P.2

furnirana iverna plošča  
 zgornji rob - debelina 10mm,  
 sistemska fuga 3mm  
 ( rob - nalimek lesena masiva)

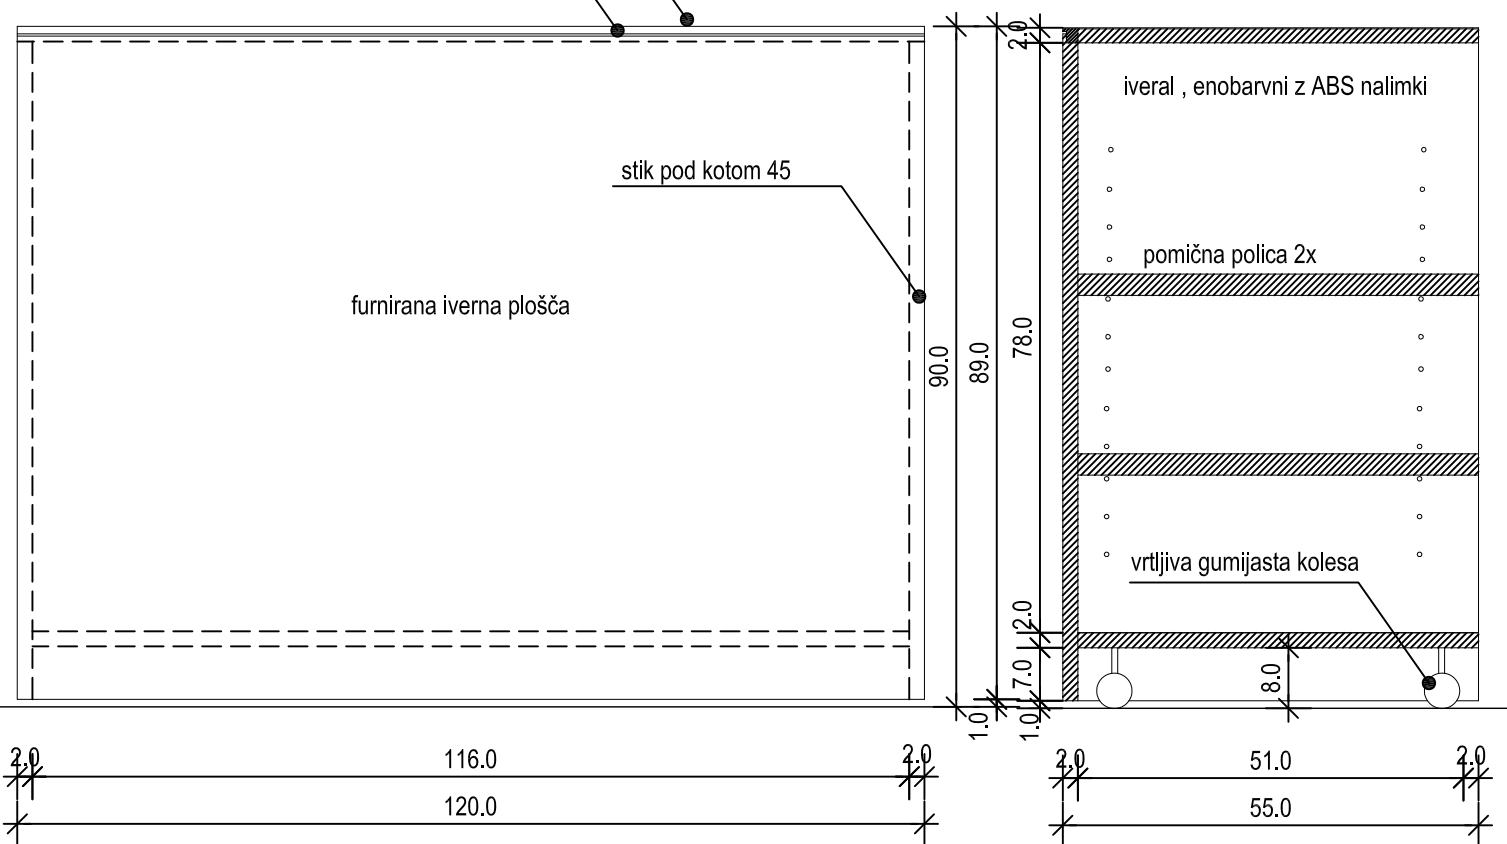

POGLED

PREREZ

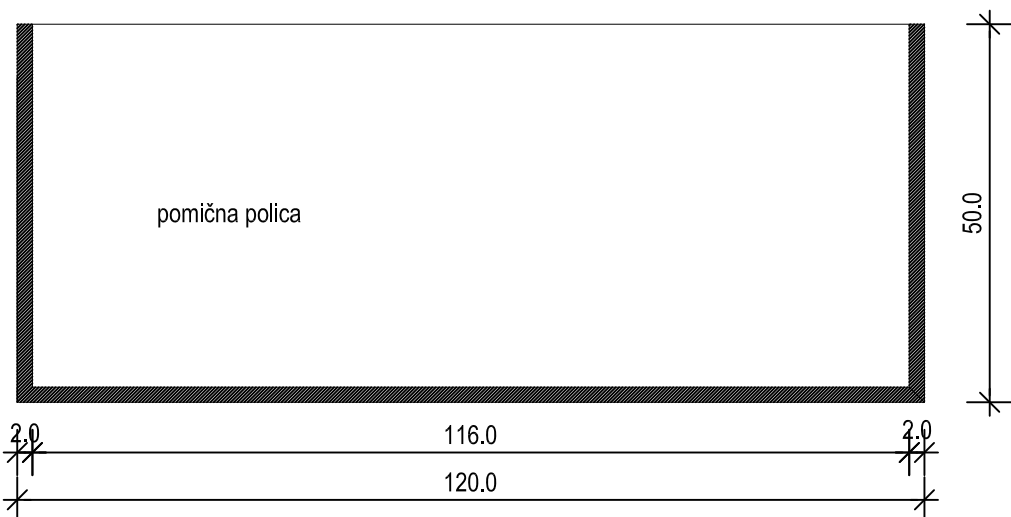

TLORIS

Oznaka:	Op.P.Gp
Tip:	garderobni pult
Pozicija:	1N - lobby
Št. kos.:	4

*splošno	* izvajalec dostavi vse vzorce pohištva, blaga in barv pred naročilom v potrditev investitorju in projektantu! * v primeru nejasnosti pri šifrah produktov proizvajalca je potrebno preveriti pravilnost naročila v slikovnem gradivu shem in pri projektantu! * navedeni proizvajalci in dobavitelji ter izdelki so opisne narave zaradi določitve nivoja kvalitete in tehničnih zahtev opreme * v primeru ponudbe drugega izdelka je izvajalec dolžan predložiti v potrditev vzorec izdelka in pripadajoče tehnične specifikacije * v primeru ponudbe drugega izdelka je izvajalec dolžan zagotoviti izdelek enakih dimenzij oziroma preveriti skladnost z načrti * izvajalec je dolžan pred dobavo in montažo na gradbišču preveriti vgradne mere za opremo * izvajalec je dolžan pred dobavo in montažo na gradbišču preveriti in pravočasno zagotoviti ustrezno predpripravo za montažo	
opis - tip	pomični garderobni pult iz furnirane iverne plošče in oplemenitene iverke oprema pulta : 2x pomična polica	
dim ( V / Š / G )	90 / 120 / 55 cm	
front / zunanost	furnirana iverna plošča 18mm ( furnir npr. breza , macesen )	
notranjost in police	oplemenitena iverka 18mm in 28mm ( police ) ,enobarvni dekor , zaključki ABS nalimki 1,5mm	
ročaj	/	
okovje	vrtljiva gumijasta kolesa z možnostjo fiksiranja	
zaklepanje	/	
barva	izbor iz barvnega dekorja proizvajalca , furnirani del prozorna ali tonirana lak lazura	
*OPOMBA	/	
programska uporaba	lobby : garderobni pult za čas prireditvev , opcijska uporaba kot pultji za catering ali za predavanja / delavnice	

**GUŽIČ TRPLAN ARHITEKTI**

Gužič Trplan arhitekti d.o.o., Ciri-Metodov trg 15, 1000 Ljubljana, tel: 012321386, fax:012321387

Naziv objekta:	Večnamenska športna dvorana	
Vsebina risbe:	Sheme dodatne opreme za prireditve	Merilo: 1:10
Datum:	Oktober 2013	Številka lista: Sh.P.3