



# KARAKTERISTIČNI PROFIL

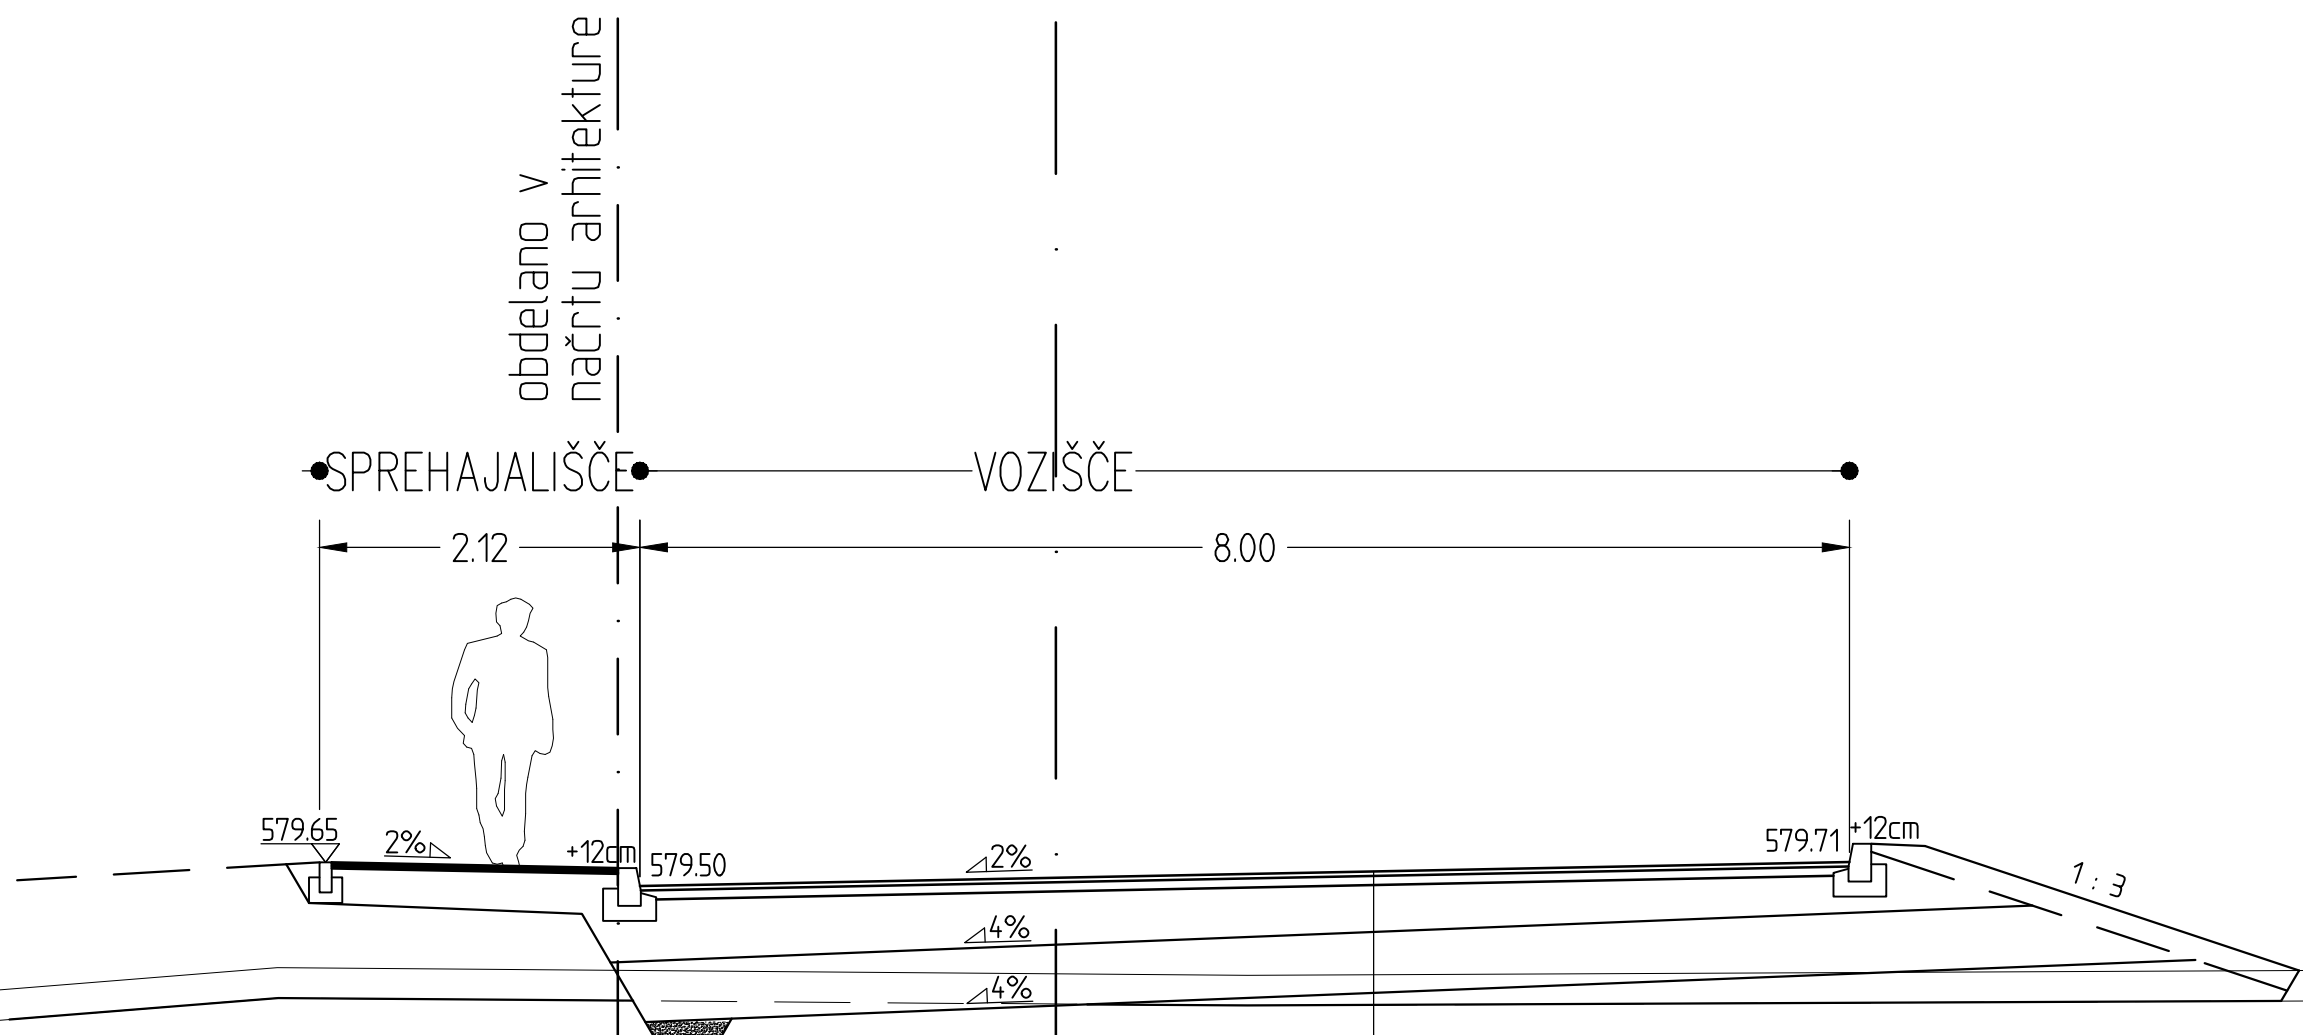

obdelano v  
načrtu arhitekture

SPREHAJALIŠČE

VOZIŠČE

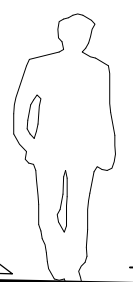

2.12

8.00

579.65

+12cm

579.50

2%

4%

4%


579.71

+12cm

1:3

drenaža  
gibljive PVC cevi fi120

- AC 8 surf B 70/100, A4 3 cm
- AC 22 B 70/100, A4 7 cm
- tamponski drobljenec 0/32 min. 25 cm
- kamnita posteljica 40 cm
- nasipni material

sprememba:		opis spremembe:		datum:		podpis:	
projektant:		naziv:		ime in priimek:		IZS/ZAPS: podpis:	
 IPOD d.o.o. Prvomajska 37, Nova Gorica		OVP:		GREGOR TRPLAN, u.d.i.a.		A-0895	
		OP:		ROMAN ANZELJC, u.d.ig.		G-0676	
		projektant:		MARKO ŠTURM, u.d.i.k.a.		KA-1651	
investitor:		objekt:		VEČNAMENSKA ŠPORTNA DVORANA			
OBČINA LOŠKA DOLINA Cesta notranjskega odreda 2 1386 Stari trg pri Ložu		del objekta:		PROMETNA IN ZUNANJA UREDITEV			
		obdelat:					
št. proj.:	13/03-P	št. načrta:	444/13-Od1	Načrt:			
faza:	PZI	merilo:	1:50	datum:	AVGUST 2013		
opis risbe:		KARAKTERISTIČNI PROFIL		del risbe:			
št. odseka:	arhivska št.:	faza/objekt:	šifra risbe:				
2407		004.2104		G.131			
št. priloge:		3.2.5.3		avtor risbe:		IPOD Projektiranje in inženiring d.o.o.	
				ident. št. risbe:		444/13-Od1 3.2.5.3	