


SHEMA VEZAVE KLIMATA


IZ POŽARNE CENTRALE  
 Napajanje  
 19,3kVA/400V  
 I<sub>max</sub>=30 A  
 BUS  
 Internet ali Telefon

april 2018

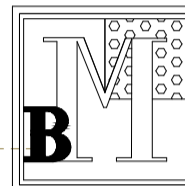

BIRO MIKROKLIMA projektiranje in nadzor strojnih inštalacij  
 Medard Hafner s.p.  
 Klobovsava ulica 1, 4220 Škofja Loka  
 GSM: 041 776 726 tel. 0599 24 923, fax 04/512 01 65  
 e-mail: bm-hafner@siol.net

OBJEKT	VEČNAMENSKA ŠPORTNA DVORANA			
INVESTITOR	Občina Loška dolina Cesta notranjskega odreda 2 1386 Stari trg pri Ložu			
NAČRT	STROJNE NAPRAVE NAPELJAVE IN OPREMA Ogrevanje			
VSEBINA LISTA	SHEMA KLIMATA-MALA DVORANA			
ODGOVORNI VODJA PROJEKTA	Gregor Trplan, u.d.i.a. IZS A-0895			
ODGOVORNI PROJEKTANT	Medard Hafner, u.d.i.s. IZS S-0799			
št.projekta	datum	faza	merilo	št.lista
48/2013	avgust 2017	PZI	1:50	PREZ-5

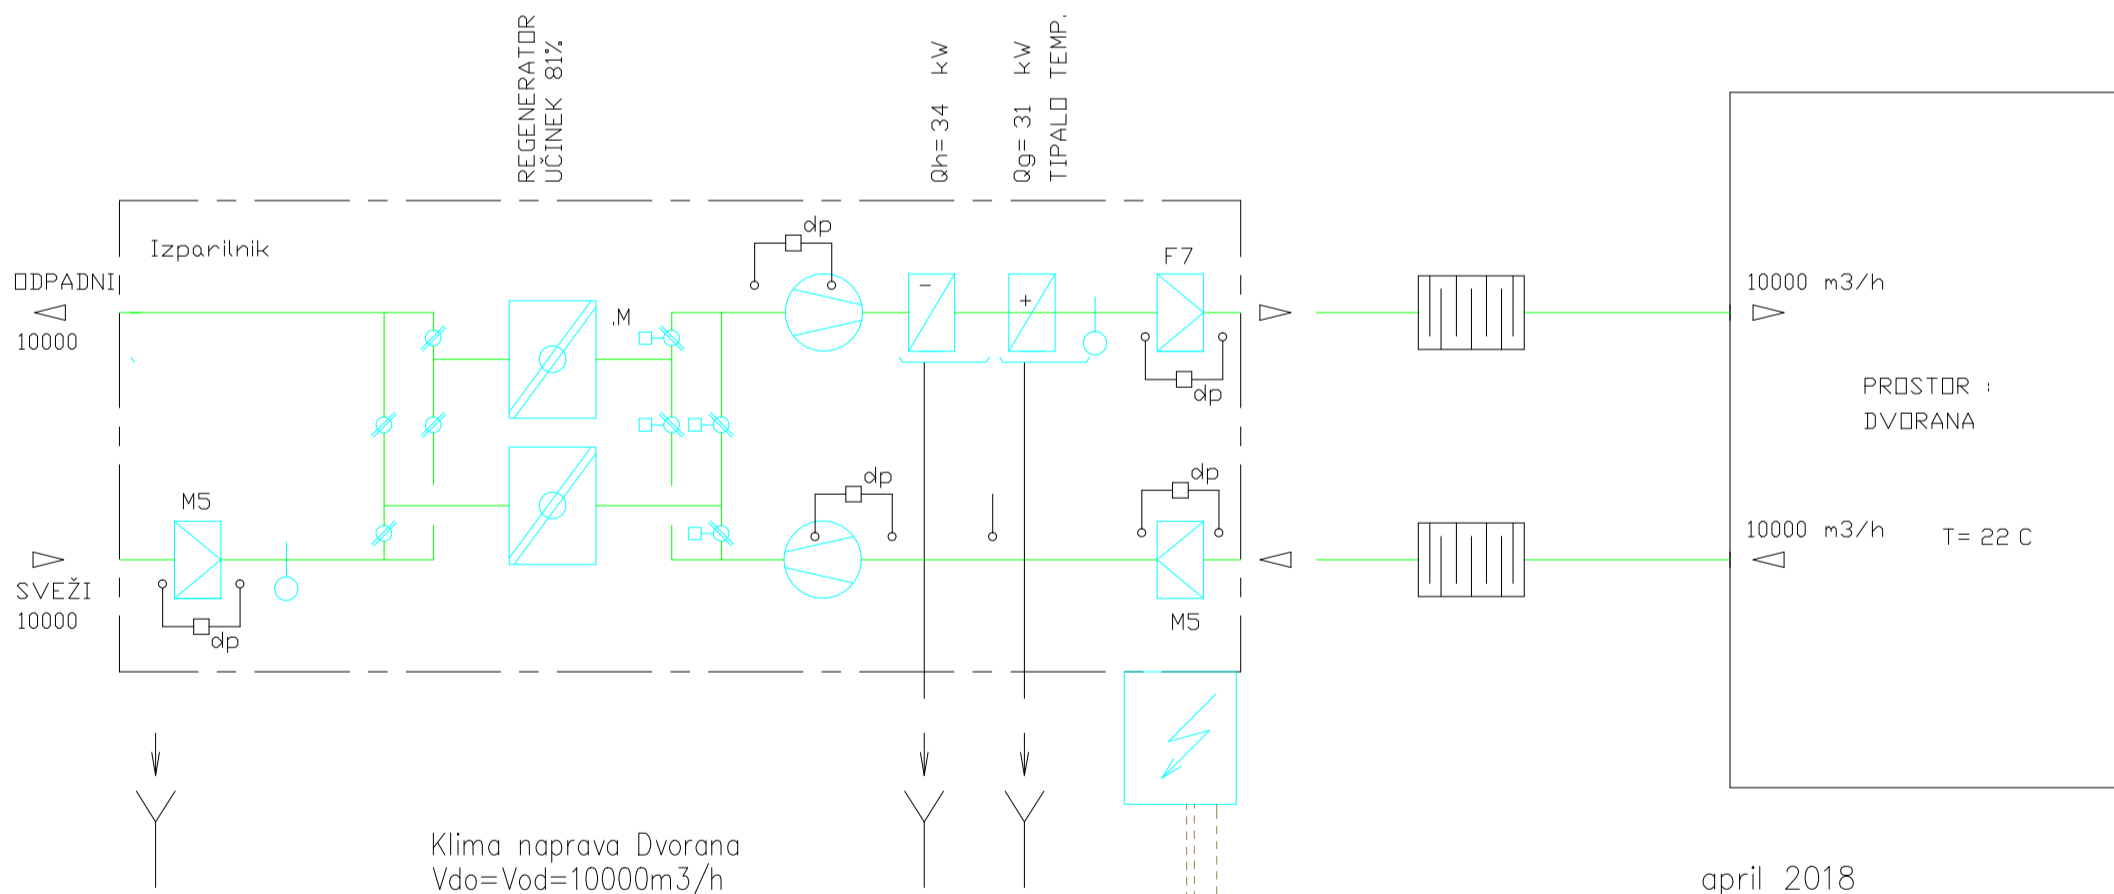


SHEMA VEZAVE KLIMATA N1

Klima naprava Dvorana  
 V<sub>do</sub>=V<sub>od</sub>=10000m<sup>3</sup>/h  
 Q<sub>t</sub>=31kW  
 Q<sub>h</sub>=34kW

IZ POŽARNE CENTRALE  
 NAPAJANJE  
 30,1 kVA/400V  
 I<sub>max</sub>=43,5 A  
 Telefon  
 BUS

april 2018

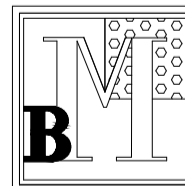

BIRO MIKROKLIMA projektiranje in nadzor strojnih inštalacij  
 Medard Hafner s.p.  
 Klobovsava ulica 1, 4220 Škofja Loka  
 GSM: 041 776 726 tel. 0599 24 923, fax 04/512 01 65  
 e-mail: bm-hafner@siol.net

OBJEKT	VEČNAMENSKA ŠPORTNA DVORANA			
INVESTITOR	Občina Loška dolina Cesta notranjskega odreda 2 1386 Stari trg pri Ložu			
NAČRT	STROJNE NAPRAVE NAPELJAVE IN OPREMA Ogrevanje			
VSEBINA LISTA	SHEMA KLIMATA-TELOVADNICA			
ODGOVORNI VODJA PROJEKTA	Gregor Trplan, u.d.i.a. IZS A-0895			
ODGOVORNI PROJEKTANT	Medard Hafner, u.d.i.s. IZS S-0799			
št.projekta	datum	faza	merilo	št.lista
48/2013	avgust 2017	PZI	1:50	PREZ-6