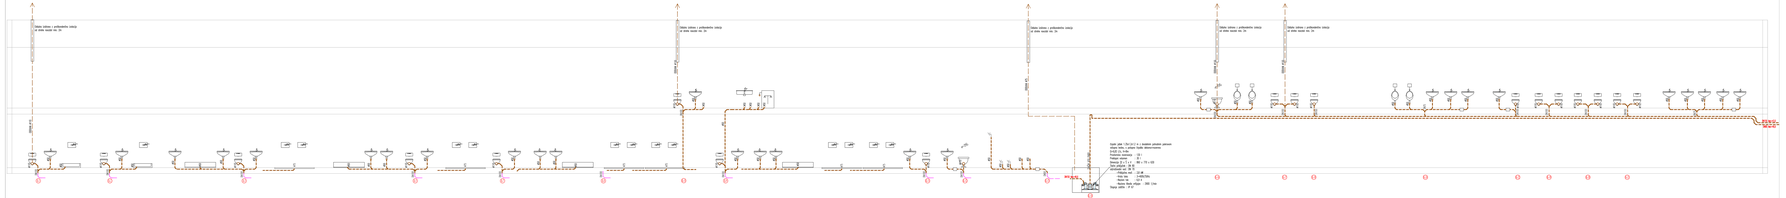

	Obstoječe
	Novo
	Rezervoar

BIRO MIKROKLIMA d.o.o. Medvedi Hüttner s.p. Tržaška cesta 49, 1000 Ljubljana Tel: 01 / 421 - 50 - 00 Fax: 01 / 421 - 50 - 01 E-mail: info@mikroklima.si	projektiranje in nadzor strojnih inštalacij
OBJEKT	VEČNAMENSKA ŠPORTNA DVORANA
INVESTITOR	Občina Loška dolina Cesta notranjskega odreda 2 1386 Stari trg pri Ložu
NAČRT	STROJNE NAPRAVE NAPELJAVE IN OPREMA Odpadno kanalizacija
VSEBINA LISTA	SHEMA ZVEČNIH VODOV
ODGOVORNI VODJA PROJEKTA	Gregor Trpin, u.d.i.s. ZS A-0865
ODGOVORNI PROJEKTANT	Medvedi Hüttner, u.d.i.s. ZS S-0799
ŠT.PROJEKTA: 46/2011	DATUM: August 2011 | FAZA: PZI | MERILO: 1:50 | ŠIFRA: KA-4

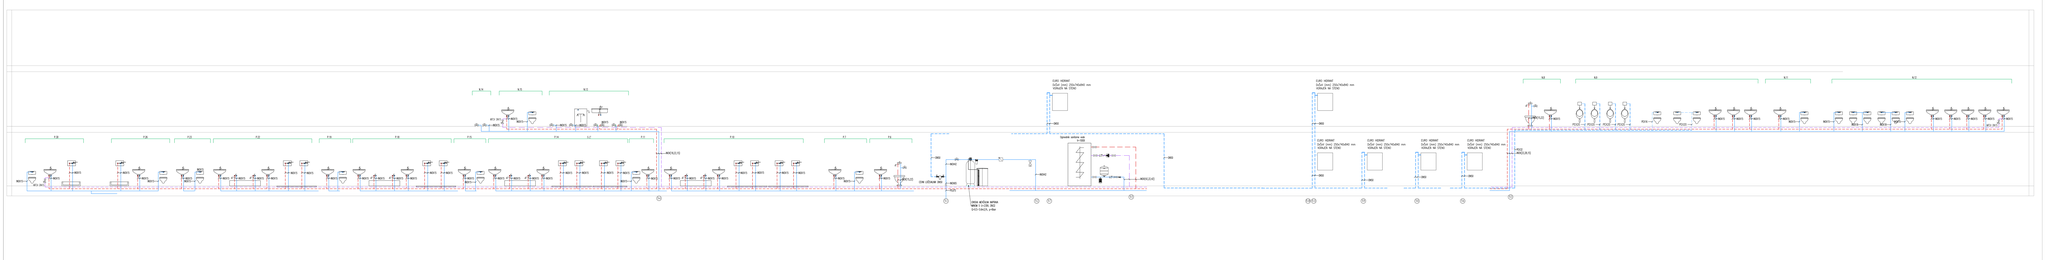

	Obstoječe
	Novo
	Vodov vode
	Vodov zraka
	Obstoječe
	Kondenz

BIRO MIKROKLIMA d.o.o. Medvedi Hüttner s.p. Tržaška cesta 49, 1000 Ljubljana Tel: 01 / 421 - 50 - 00 Fax: 01 / 421 - 50 - 01 E-mail: info@mikroklima.si	projektiranje in nadzor strojnih inštalacij
OBJEKT	VEČNAMENSKA ŠPORTNA DVORANA
INVESTITOR	Občina Loška dolina Cesta notranjskega odreda 2 1386 Stari trg pri Ložu
NAČRT	STROJNE NAPRAVE NAPELJAVE IN OPREMA Vodovod
VSEBINA LISTA	SHEMA ZVEČNIH VODOV
ODGOVORNI VODJA PROJEKTA	Gregor Trpin, u.d.i.s. ZS A-0865
ODGOVORNI PROJEKTANT	Medvedi Hüttner, u.d.i.s. ZS S-0799
ŠT.PROJEKTA: 46/2011	DATUM: August 2011 | FAZA: PZI | MERILO: 1:50 | ŠIFRA: VO-3