
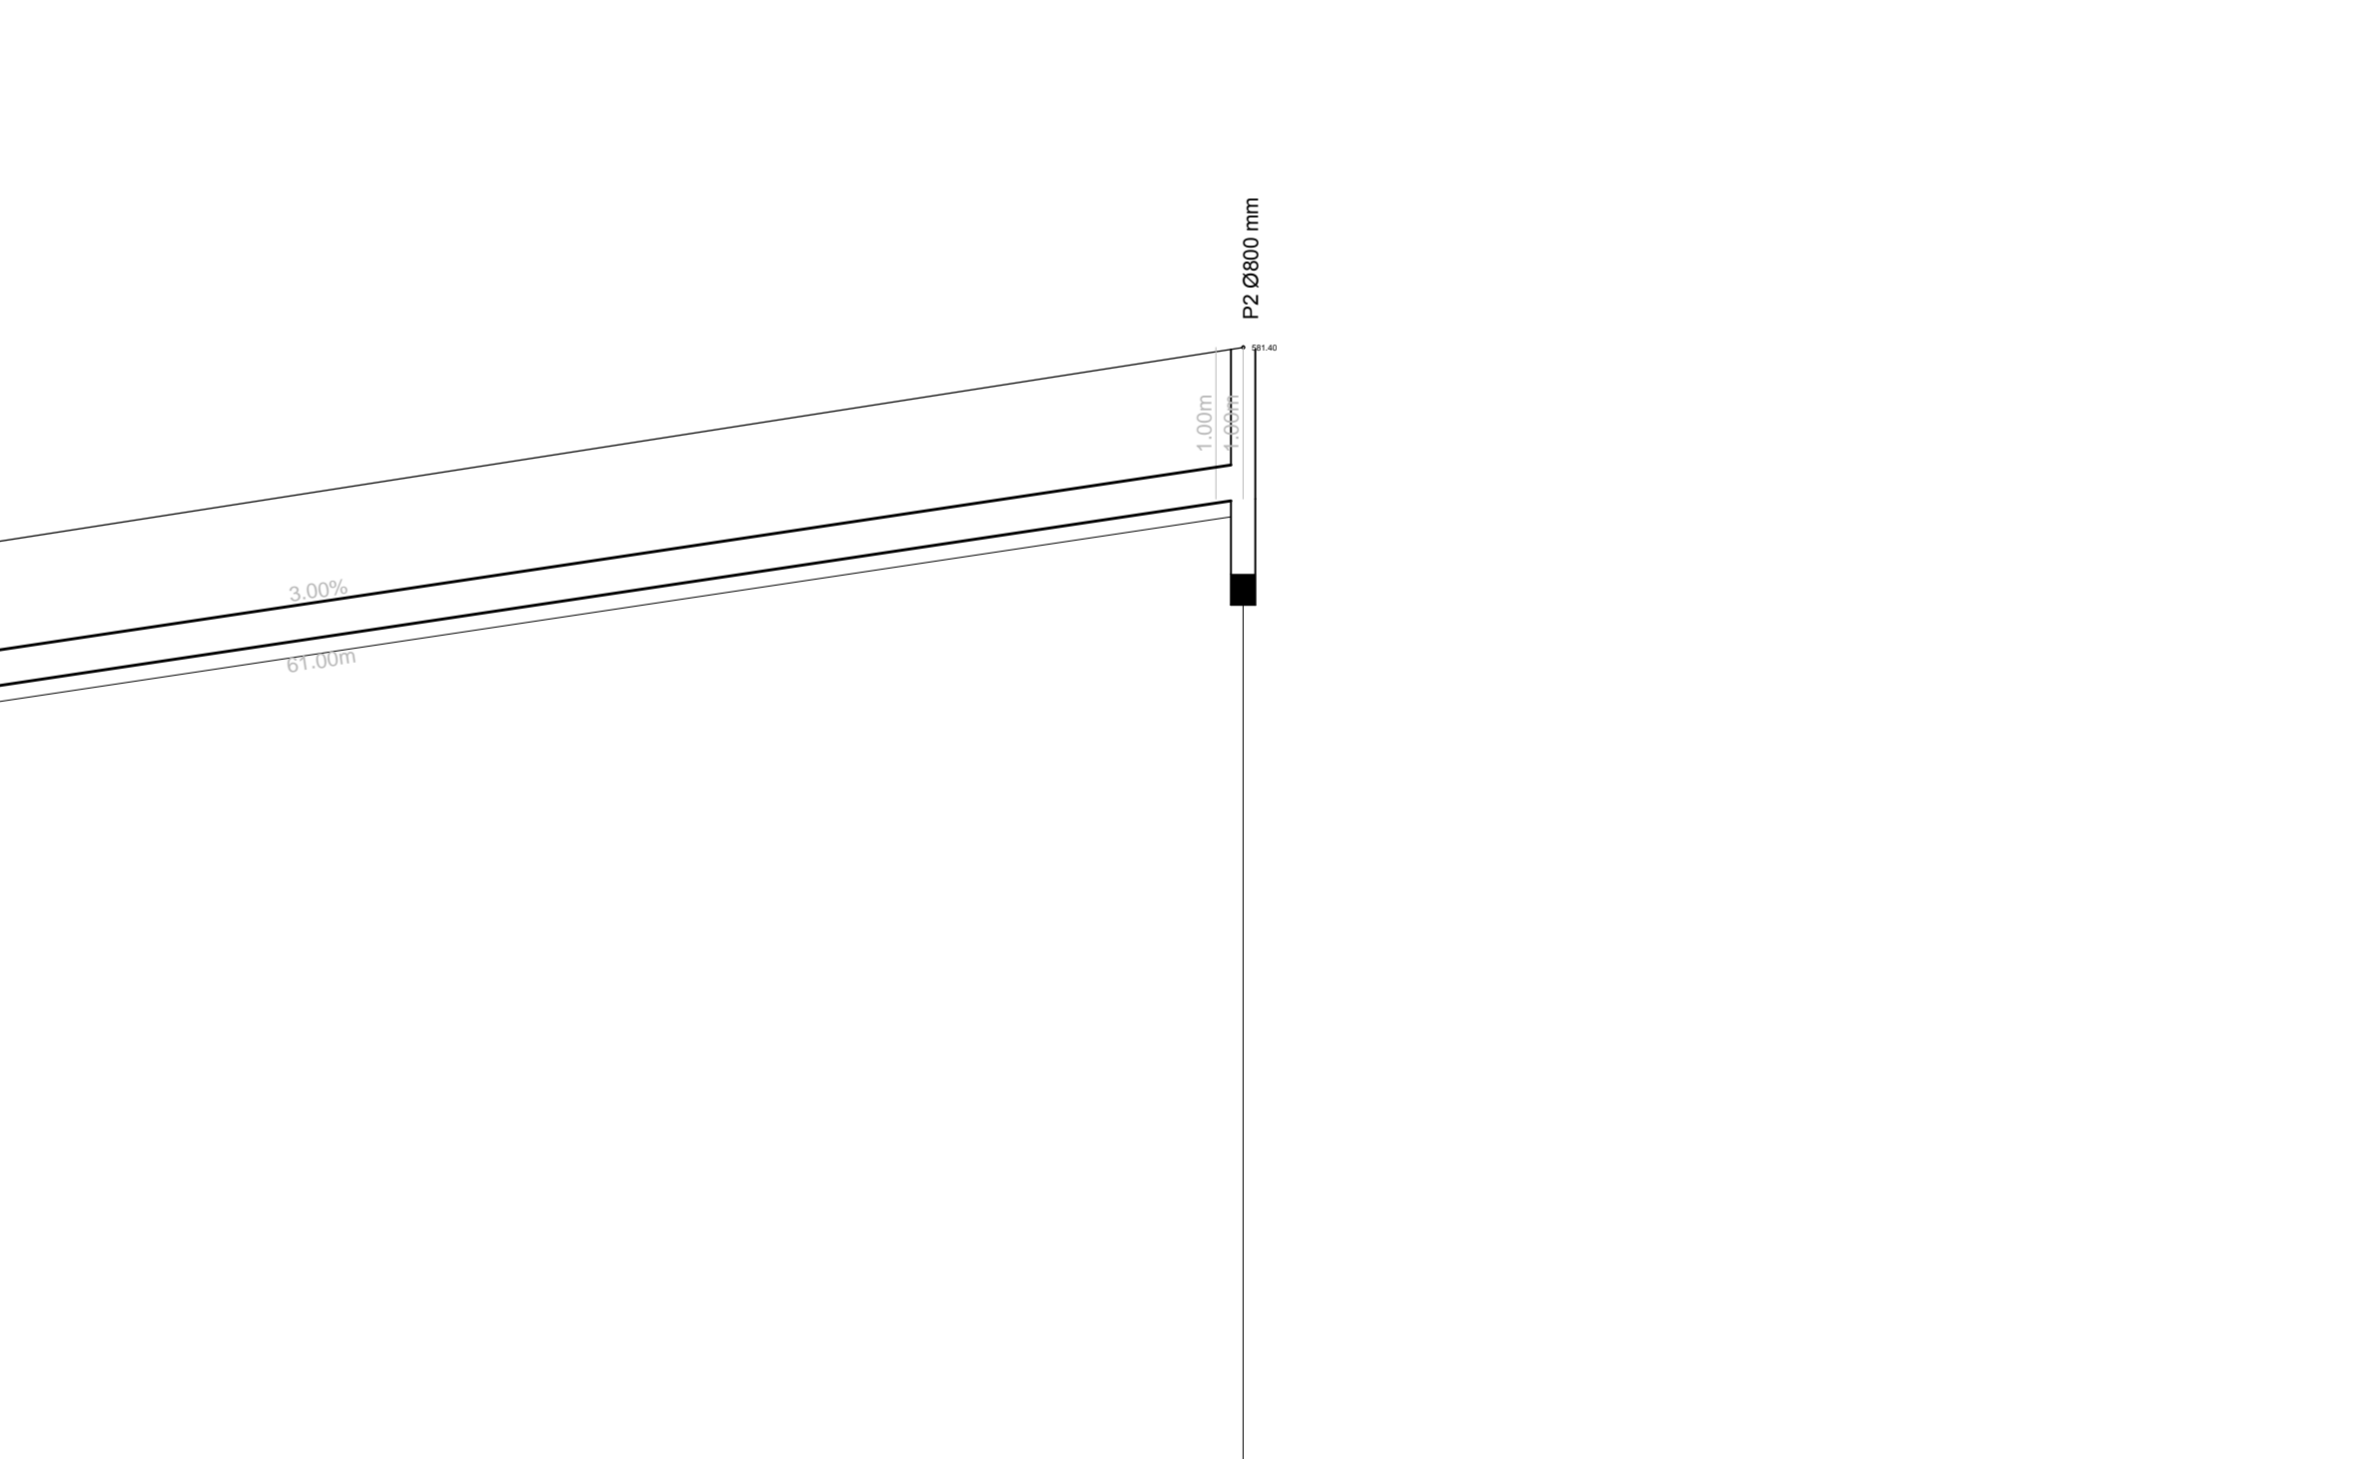



	O.J.1 - odpadna	RJ1-s	RJ2-s	RJ3-s	RJ2-m - kanal M	P3
KOTA TERENA	577.52	578.65	578.70	578.50	578.65	578.60
KOTA NOVE NIVELETE	576.29	578.65	578.70	578.50	578.65	578.60
KOTA DNA KANALA	577.00	578.34	578.70	578.50	577.86	578.50
GLOBINA IZKOPA	1.04	1.42	1.21	0.90	1.08	0.71
STACIONAŽA	0.00	9.74	62.44	72.67	0.00	62.77
DOLŽINA [m]		9.74	52.71	10.13		62.77
PROFIL [mm], DOLŽINA [m]		PVC DN 200 SN 8 , L=62.44			PVC DN 200 SN 8 , L=62.77	
PADEC [o/oo]		0.50			1.20	

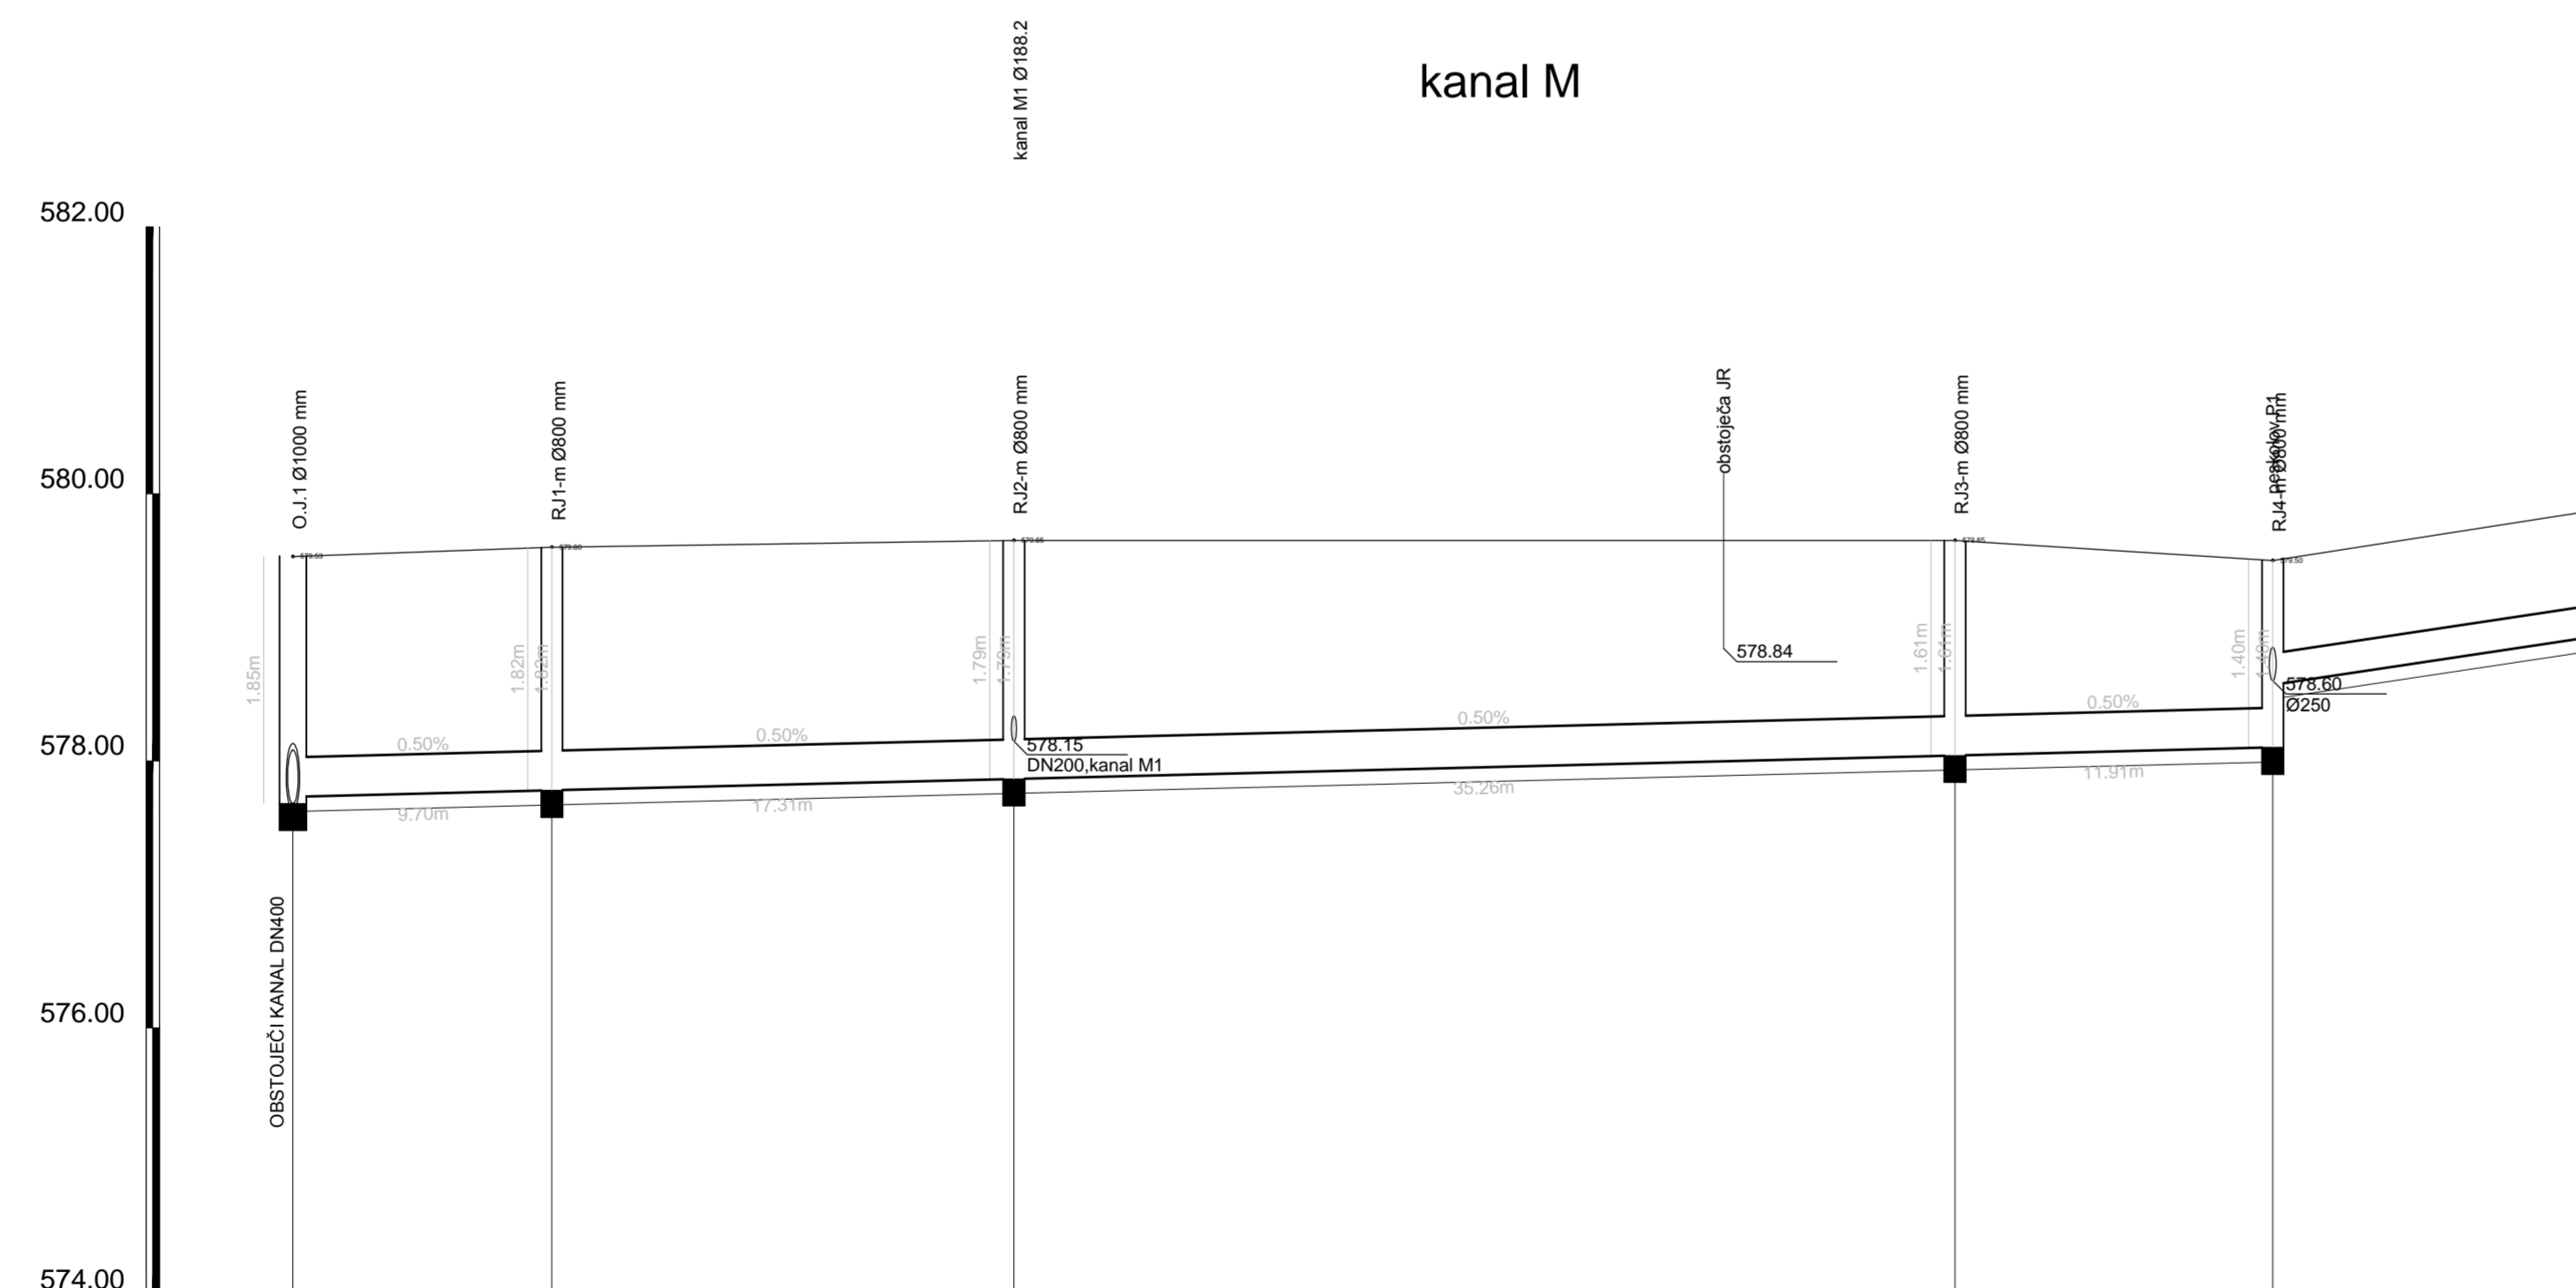

	O.J.1 - padavinski	RJ1-m	RJ2-m	RJ3-m	RJ4-m	P2
KOTA TERENA	578.53	578.60	578.65	578.65	578.50	581.40
KOTA NOVE NIVELETE	577.73	578.60	578.65	578.65	578.50	581.40
KOTA DNA KANALA	577.73	578.60	578.65	578.65	578.50	581.40
GLOBINA IZKOPA	1.06	1.03	1.00	1.04	1.04	1.11
STACIONAŽA	0.00	9.70	27.02	62.28	74.18	135.18
DOLŽINA [m]		9.70	17.31	35.26	11.91	61.00
PROFIL [mm], DOLŽINA [m]		PVC DN 300 SN 8 , L=74.18			PVC DN 250 SN 8 , L=61.00	
PADEC [o/oo]		0.50			3.00	

Vse spremembe je potrebno uskladiti s projektantom!
Mere je potrebno kontrolirati na licu mesta!

spremenba:		datum spremembe:	
			
investitor:		Občina Loka dolina Cesta mošnjanskega odreda, 1386 Stari trg pri Loku	
objekt:		Vetnamska športna dvorana	
vrsta projekta:		Projekt za pridobitev gradbenega dovoljenja – PGD	
vrsta načrta:		3/3 NAČRT KANALIZACIJE	
vsebina risbe:		VZDOLŽNI PROFILI KANALOV	
odg. vodja projekta:		Gregor Trplan, univ.dipl.inž.arh.	IDEN.ST.: A-0895
odg. projektant:		Beno Kočevar, kom. inž.	IDEN.ST.: G-9085
proj. sodelavci:		Zoran Marinkovič, univ.dipl.inž.grad.	IDEN.ST.: G-2669
št. načrta:		1552/13	št. risbe:
merilo:		1:250/50	datum:
		julij 2013	3/3.5.3

Grabovičeva ul.30, Ljubljana
tel.: (01) 544 25 25
fax: (01) 540 44 99
e-mail: kono-b@kono-b.si