
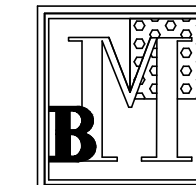


OPOMBE:  
 horizontalna in zunanja fekalna kanalizacija obdelana v načrtu št. 038-09/13-K; SPIT d.o.o.  
 meteorna kanalizacija obdelana v načrtu št. 038-09/13-K; SPIT d.o.o.  
 interni vodovodni priključek obdelan v načrtu št. 038-09/13-V; SPIT d.o.o.

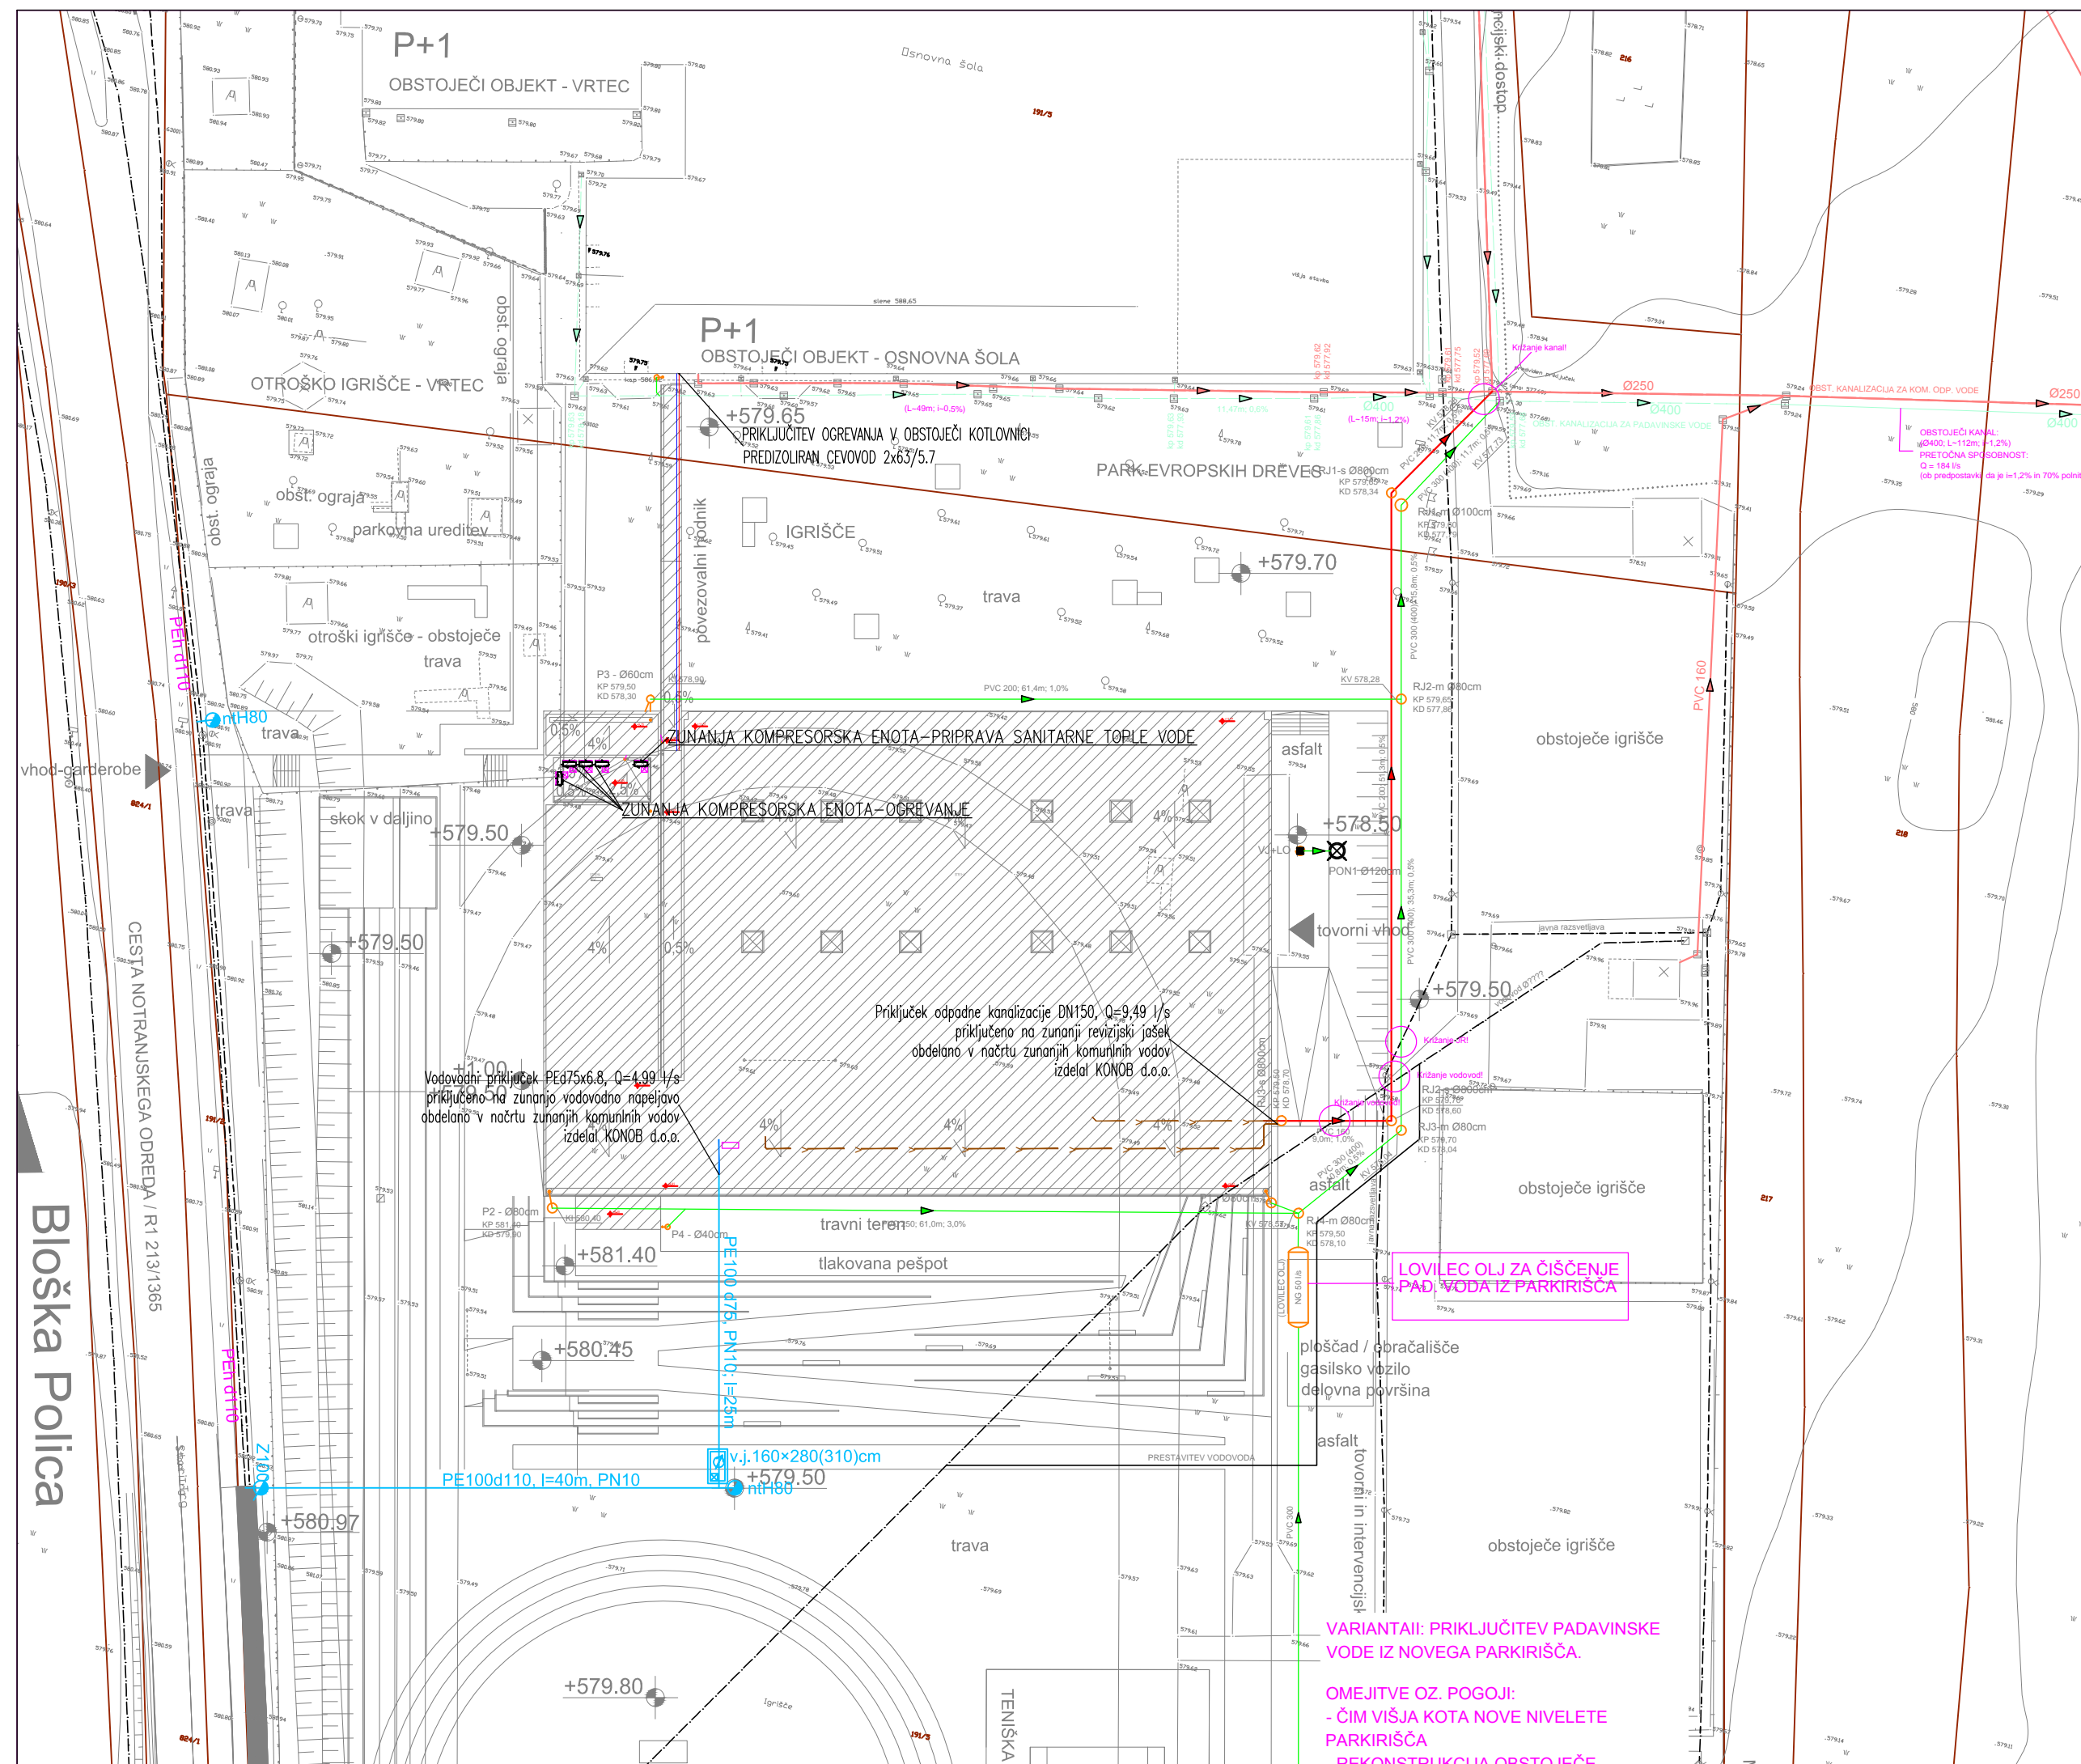

**BIRO MIKROKLIMA** projektiranje in nadzor strojnih inštalacij  
 Medard Hafner s.p.  
 Klobovsova ulica 1, 4220 Škofja Loka  
 GSM: 041 776 726 tel. 0599 24 923, fax 04/512 01 65  
 e-mail: bm-hafner@siol.net

OBJEKT	VEČNAMENSKA ŠPORTNA DVORANA			
INVESTITOR	Občina Loška dolina Cesta notranjskega odreda 2 1386 Stari trg pri Ložu			
NAČRT	STROJNE NAPRAVE NAPELJAVE IN OPREMA Vodovod in kanalizacija, Ogrevanje			
VSEBINA LISTA	SITUACIJA			
ODGOVORNI VODJA PROJEKTA	Gregor Trplan, u.d.i.a. IZS A-0895			
ODGOVORNI PROJEKTANT	Medard Hafner, u.d.i.s. IZS S-0799			
št.projekta	datum	faza	merilo	št.lista
48/2013	Julij 2013	PGD	1:500	S-1

*Handwritten signature of Medard Hafner*