OPOMBE:
horizontalna in zunanja fekalna kanalizacija obdelana v načrtu št. ELM-08/13-K; SPIT d.o.o.
notranja kanalizacija obdelana v načrtu št. ELM-08/13-K; SPIT d.o.o.
interni vodovodni priključek obdelan v načrtu št. ELM-08/13-V; SPIT d.o.o.

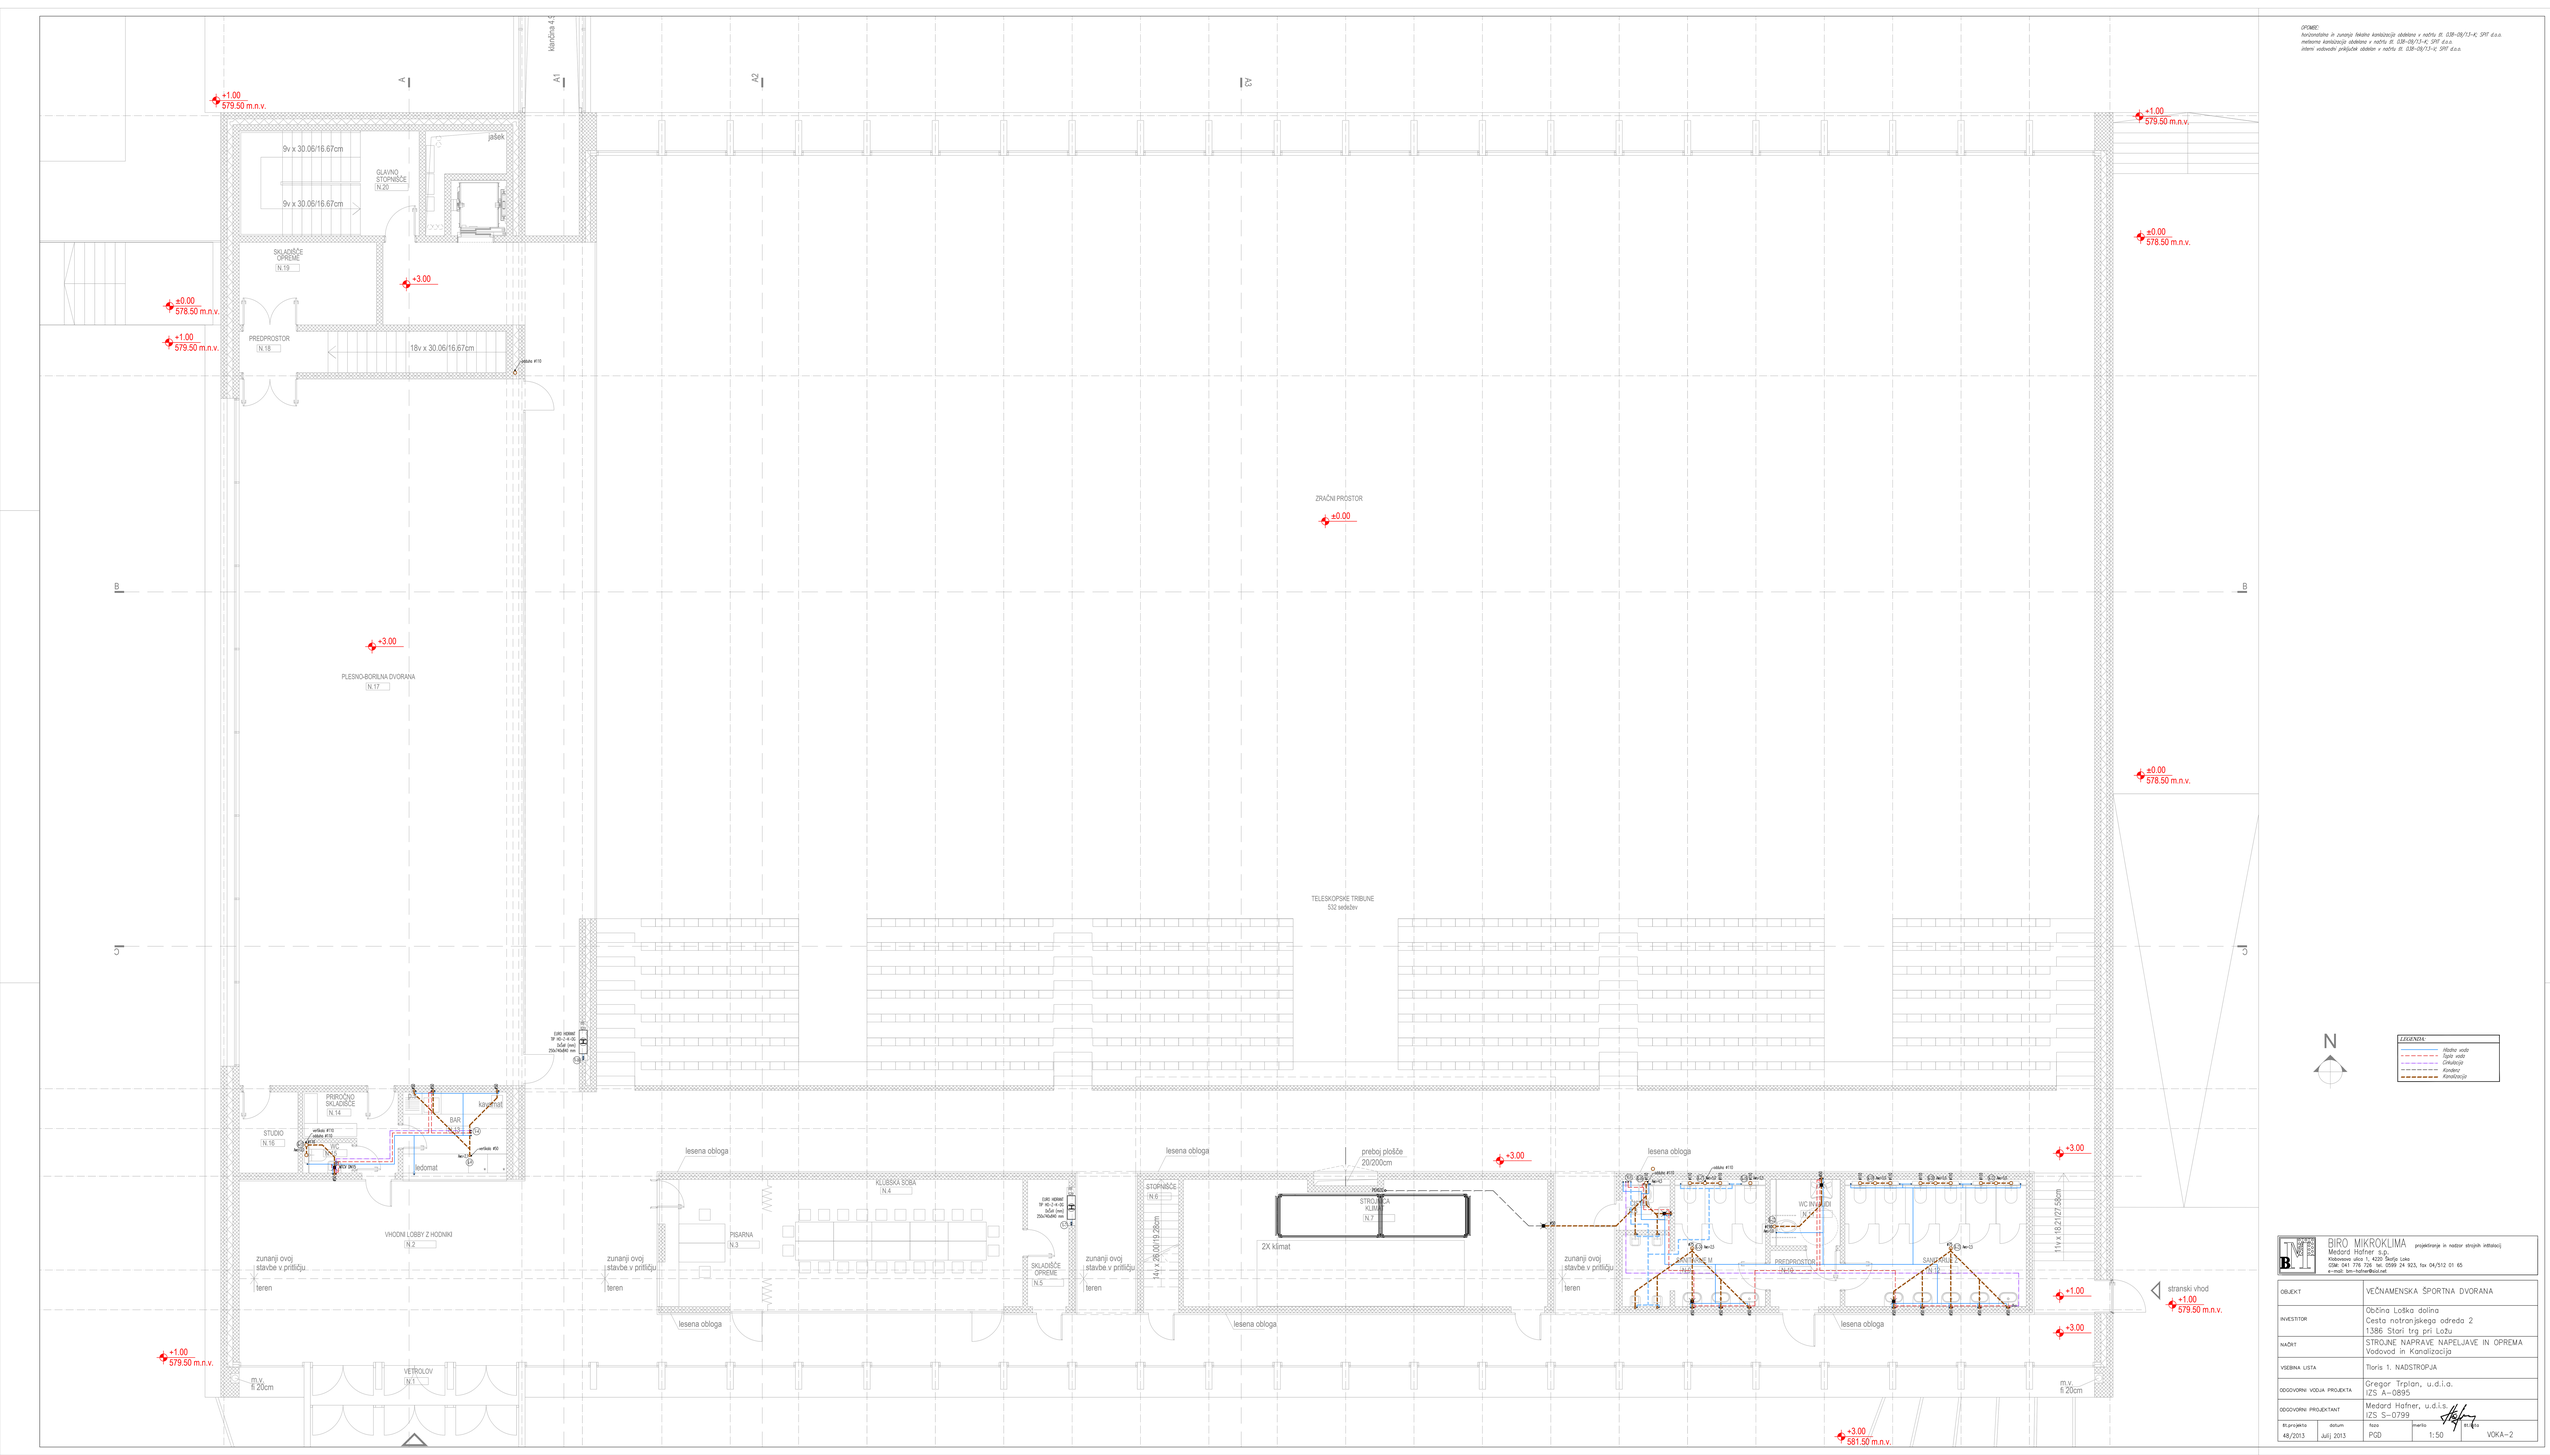

BIRO MIKROKLIMA projektiranje in nadzor strojnih inštalacij
Medard Hafner s.p.
Kidričeva ulica 1, 4220 Škofja Loka
GSM: 041 776 726 tel. 0599 24 923, fax 04/512 01 65
e-mail: bm-hafner@siol.net

OBJEKT	VEČNAMENSKA ŠPORTNA DVORANA
INVESTITOR	Občina Loška dolina Cesta notranjskega odreda 2 1386 Stari trg pri Ložu
NAČRT	STROJNE NAPRAVE NAPELJAVE IN OPREMA Vodovod in Kanalizacija
VSEBINA LISTA	Tloris 1. NADSTROPJA
ODGOVORNI VODJA PROJEKTA	Gregor Trplan, u.d.i.a. IZS A-0895
ODGOVORNI PROJEKTANT	Medard Hafner, u.d.i.s. IZS S-0799

št.projekta	datum	faza	merilo	list
48/2013	Julij 2013	PGD	1:50	VOKA-2