DETAJL 5: ZUNANJI VODOMERNI JAŠEK
M 1:20

Tloris

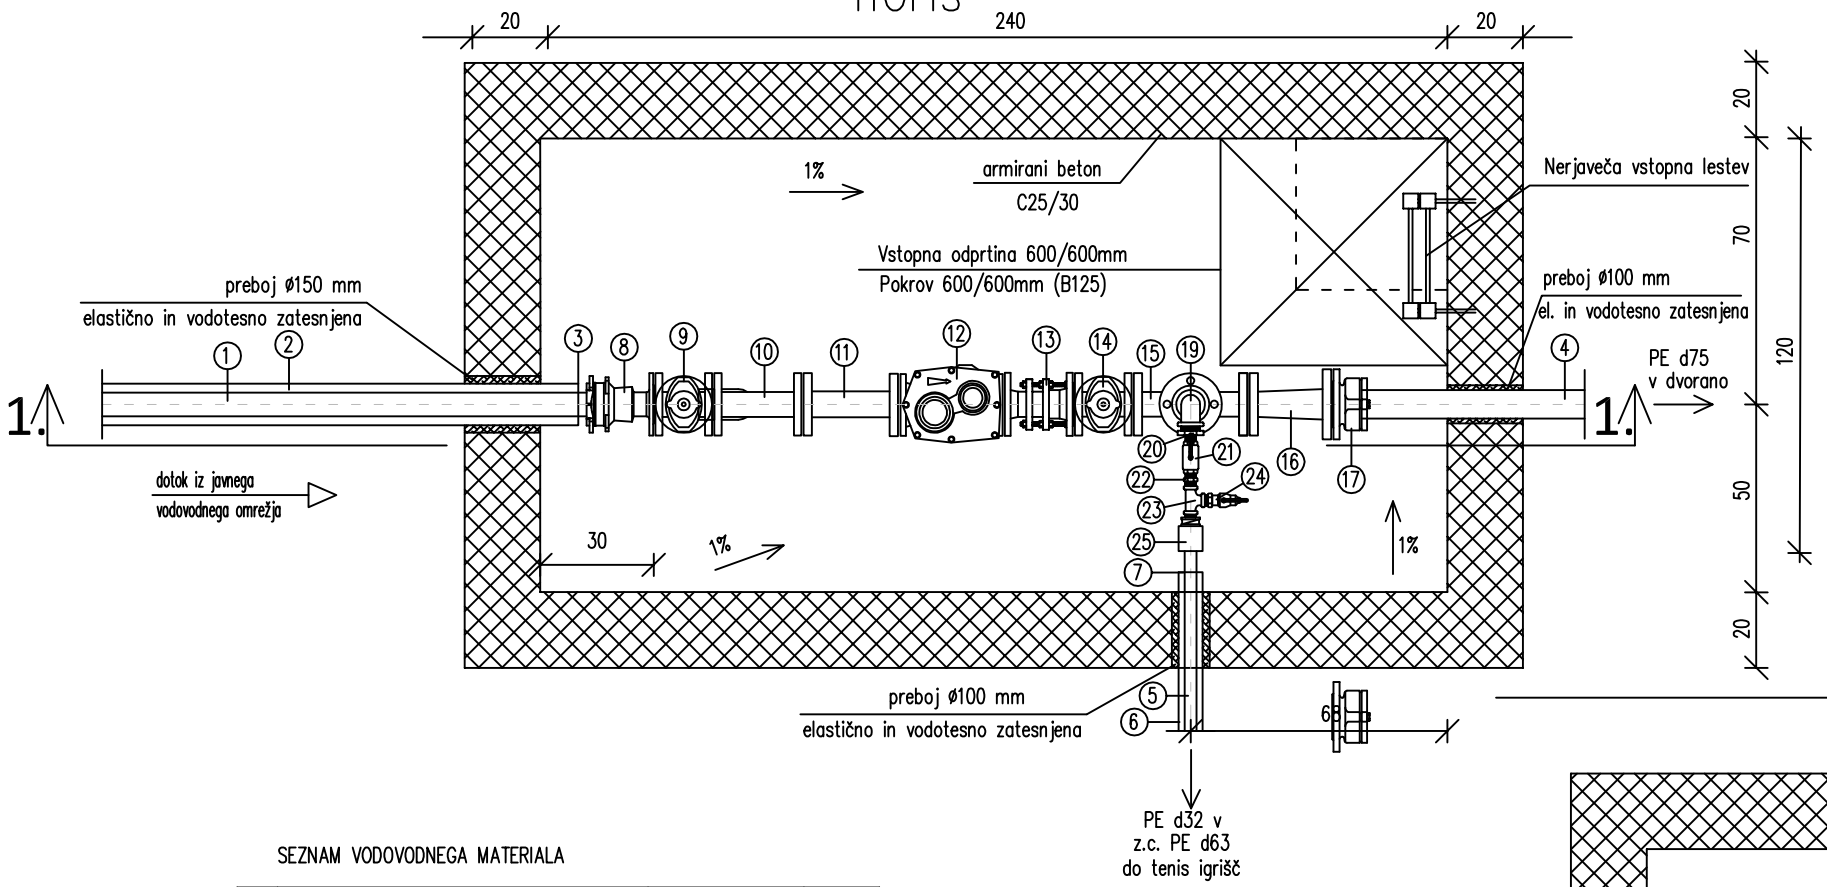

Prerez 1.–1.

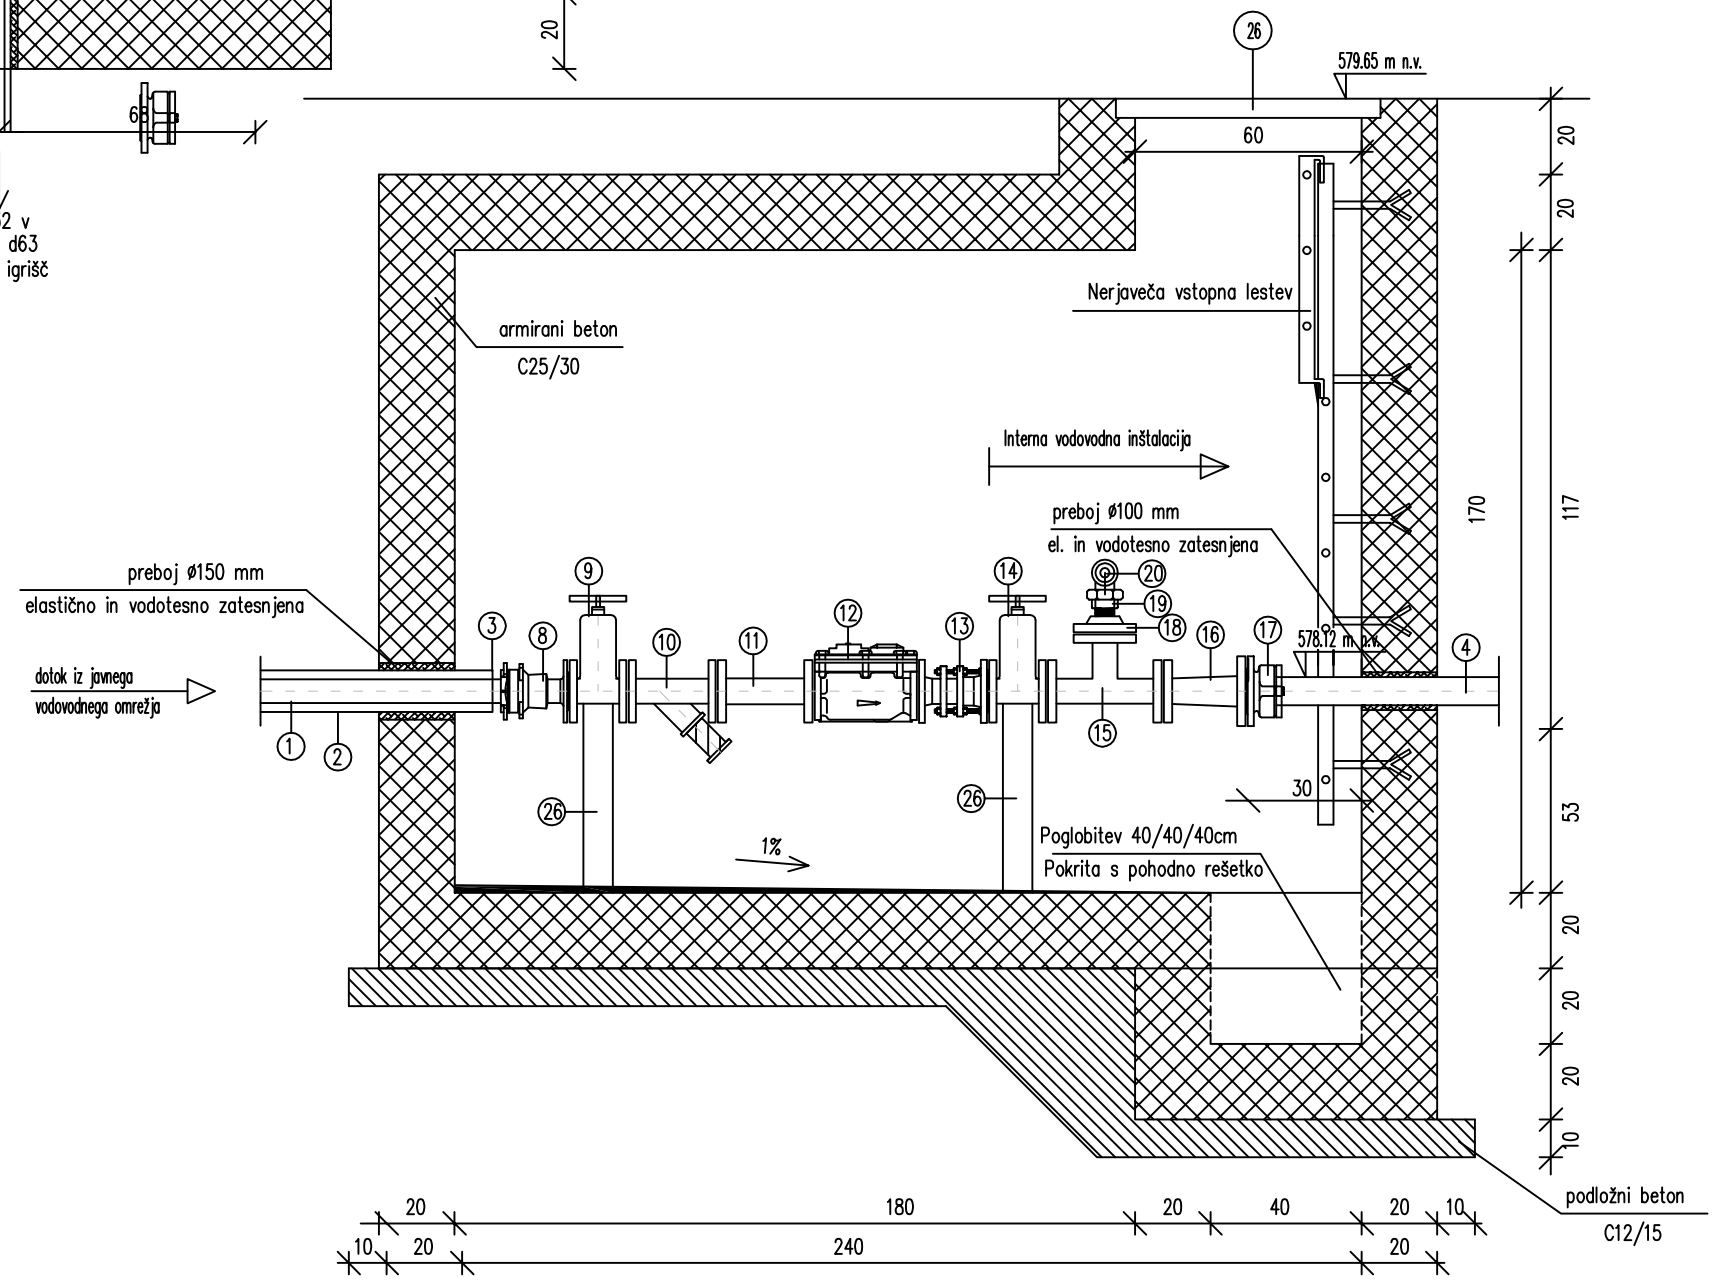

SEZNAM VODOVODNEGA MATERIALA

1	Cev vodovodnega priključka HP–1 (PEd63)	PE100d63 (PN10)	l=3,0m
2	Zaščitna cev (PEd110)	PE100d110 (PN10)	l=3,0m
3	Tesnilo za cevi PE100d110		1 kos
4	Cev internega vodovoda "A" (PEd75)	PE100d75 (PN10)	l=25m
5	Cev internega vodovoda "B" (PEd32)	PE100d32 (PN10)	l=66m
6	Zaščitna cev (PEd63)	PE100d63 (PN10)	l=66m
7	Tesnilo za cevi PE100d63		1 kos
8	Univerzalna enojna spojka s prirobnico za spoj PEd63 cevi npr. +GF+ MJ 3057, Hawle System 2000,..	DN50	1 kos
9	Zasun (EURO20, tip23)z ročnim kolesom	Z50	1 kos
10	Čistilni kos	DN50	1 kos
11	Ravna cev s prirobnicami (l=250mm)	FF50(250)	1 kos
12	Kombiniran vodovomer DN50/20 (Qn=15m3/uro)	DN50/20	1 kos
13	Montažno demontažni kos (l=min. 150mm)	MDK50	1 kos
14	Zasun z ročnim kolesom in izpustom	Z50	1 kos
15	Odcep DN50/50 s prirobnicami (T kos)	T50/50	1 kos
16	Redukcijski kos DN65/DN50	FFR65/50	1 kos
17	Univerzalna enojna spojka s prirobnico za spoj PEd75 cevi npr. Hawle System 2000,..	DN65	1 kos
18	Prirobnica z navojem DN50/2"	DN50/2"	1 kos
19	Koleno s privijalom 2", pocinkano; Z/N navoj	2"	1 kos
20	Dvojna spojka reducirna 2"/1" pocinkana (l=68mm, npr. CIMOS TITAN, art.245)	DN2"/1"	1 kos
21	Krogelni ventil z izpustom 1"(l=85mm)	1"	1 kos
22	Dvojna spojka 1" pocinkana (l=53mm, npr. CIMOS TITAN, art.280)	1"	1 kos
23	T kos 1"/1" (l=76mm, npr. CIMOS TITAN, art. 130)	T 1"/1"	1 kos
24	Krogelna pipa 1"	1"	1 kos
25	Spojka za cev PE d32–zunanji navoj	1"/d32	1 kos
26	Podbetoniranje oz. montažni podstavek za vodovodno armaturo		2 kos

KONO B
svetovanje, projektiranje, izvedba
in nadzor gradbenih objektov,d.o.o.

Grablovičeva 30, Ljubljana
tel.: (01) 544 25 25
fax.: (01) 540 44 99
e-mail: beno@kono-b.si

št. načrta:	1552–V/13