



Prikaz stanja prostora iz Občinskega prostorskega načrta Občine Loška dolina
(Uradno glasilo Občine Loška dolina št. 78/12, 87/13, 106/15 in 116/17)

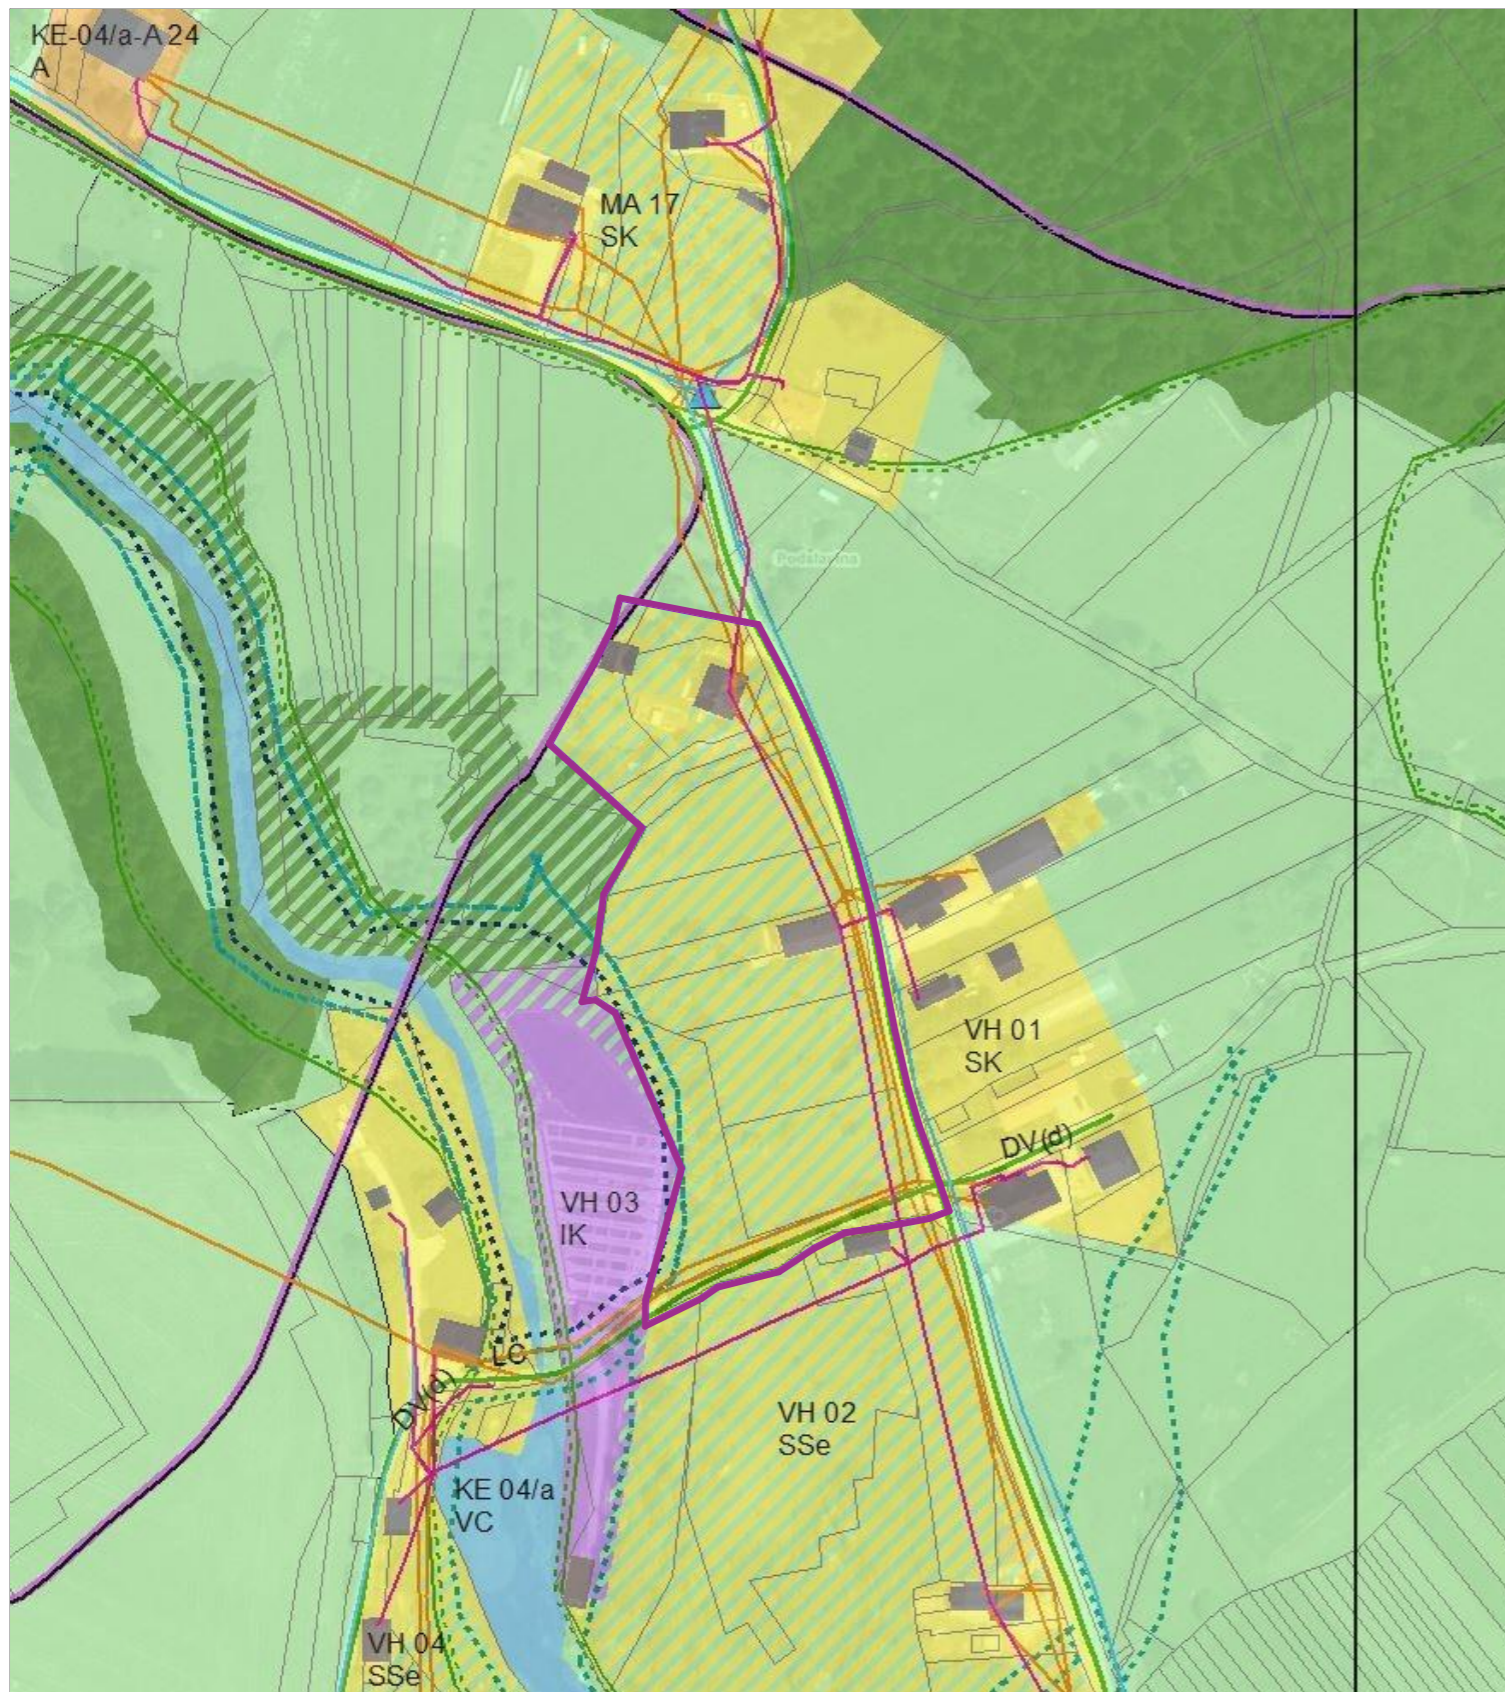

LEGENDA

- MEJA OBMOČJA PROSTORSKEGA AKTA (VIR: RPE)
 - MEJE ZEMLJIŠKIH PARCEL
 - KATASTER STAVB
- PODROBNEJŠA NAMENSKA RABA**
- Območja stanovanj
- SS Stanovanjske površine
 - SK Površine podeželskega naselja
- Območja centralnih dejavnosti
- CD Druga območja centralnih dejavnosti
 - CU Osrednja območja centralnih dejavnosti
- Posebna območja
- BT Površine za turizem
- Območja proizvodnih dejavnosti
- IG Gospodarske cone
 - IK Površine z objekti za kmetijsko proizvodnjo
 - IP Površine za industrijo
- Območja zelenih površin
- ZD Druge urejene zelene površine
 - ZK Pokopališča
 - ZP Parki
 - ZS Površine za odih, rekreacijo in šport
- Območja prometnih površin
- PC Površine cest
 - PO Ostale prometne površine
- O Območja okoljske infrastrukture
 - OO Ostala območja
 - A Površine razpršene poselitve
 - K1 Najboljša kmetijska zemljišča
 - K2 Druga kmetijska zemljišča
 - G Gozd
 - VC Celinske vode
 - VI Območja vodne infrastrukture
- OBMOČJA, VEČJA OD 5000m², PRI KATERIH SE NAMENSKA RABA RAZLIKUJE OD OSNOVNE DEJANSKE RABE**
- POZIDANO IN SRODNO ZEMLJIŠČE
 - GOZD
 - KMETIJSKA ZEMLJIŠČA
 - OSTALO ZAMOČVIRJENO ZEMLJIŠČE
 - ODPRTO ZEMLJIŠČE BREZ ALI Z NEPOMEMBNIM RASTLINSKIM POKROVOM
 - SUHO ODPRTO ZEMLJIŠČE S POSEBNIM RASTLINSKIM POKROVOM
- GOSPODARSKA JAVNA INFRASTRUKTURA**
- OBSTOJEČI CEVOVOD ZA PITNO VODO (PRENOSNI/DISTRIBUCIJSKI)
 - OBSTOJEČE ČRPALIŠČE (VP)
 - OBSTOJEČI VODOHRAN (VP)
 - OBSTOJEČI CEVOVOD ZA ODPADNO VODO (DISTRIBUCIJSKI)
 - OBSTOJEČA ČISTILNA NAPRAVA (VO)
 - OBSTOJEČI ELEKTROENERGETSKI VOD (PRENOSNI/DISTRIBUCIJSKI)
 - OBSTOJEČA TP
 - OBSTOJEČI KOMUNIKACIJSKI VOD (DISTRIBUCIJSKI)
 - OBSTOJEČE OSTALE DRŽAVNE CESTE
 - OBSTOJEČA LOKALNA CESTA
 - OBSTOJEČA POSTAJALIŠČA
- VARSTVENI REŽIMI**
- OBMOČJE KULTURNE DEDIŠČINE Z EŠD
 - ZAVAROVANO OBMOČJE - TOČKE
 - ZAVAROVANO OBMOČJE
 - NARAVNE VREDNOTE - TOČKE
 - NARAVNE VREDNOTE - JAME
 - NARAVNE VREDNOTE - OBMOČJE
 - EKOLOŠKO POMEMBNO OBMOČJE
 - EKOLOŠKO POMEMBNO OBMOČJE - JAME
 - OBMOČJE NATURE
 - OBMOČJE KATASTROFALNIH POPLAV
 - VODE- POPLAVNI DOGODKI - 2010.09.18-20
 - VODOVARSTVENO OBMOČJE - ZAJETJA
 - OBČINSKO VODOVARSTVENO OBMOČJE (KATEGORIJE I., II., III.)
 - OBMOČJE OMEJENE IN NADZOROVANE RABE ZA POTREBE OBRAMBE
 - GRABIŠČA
 - OBMOČJE VAROVALNIH GOZDOV
 - OBMOČJE GOZDNIH REZERVATOV
- OBMOČJA PROSTORSKIH IZVEDBENIH AKTOV**
- OBČINSKI PROSTORSKI IZVEDBENI AKTI
 - OBMOČJE SPREJETIH DRŽAVNIH PROSTORSKIH AKTOV

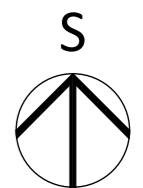

meja območja OPPN

studioFORMIKA
prostorsko in arhitekturno načrtovanje d. o. o., Kraška ulica 2, 1380 Cerklja

		risba	Prikaz stanja prostora
		odgovorni prostorski načrtovalec	Nejc Gosak, univ. dipl. inž. arh. ZAPS 1694 A, ZAPS 0058 P
naročnik	MATEJ ŠKULJ, Ograde 30, 1386 Stari trg	sodelavci	Mateja Želko Gosak, univ. dipl. biol., prof. biol.
objekt	Občinski podrobni prostorski načrt za severni del EUP VH 02 v občini Loška dolina	merilo	
vrsta načrta	občinski podrobni prostorski načrt	datum	maj 2018
faza	sprejet prostorski akt	št. projekta	12/2017
		št. lista	P.02