


# PRIMER VGRADNJE JAŠKA

## DN 1000

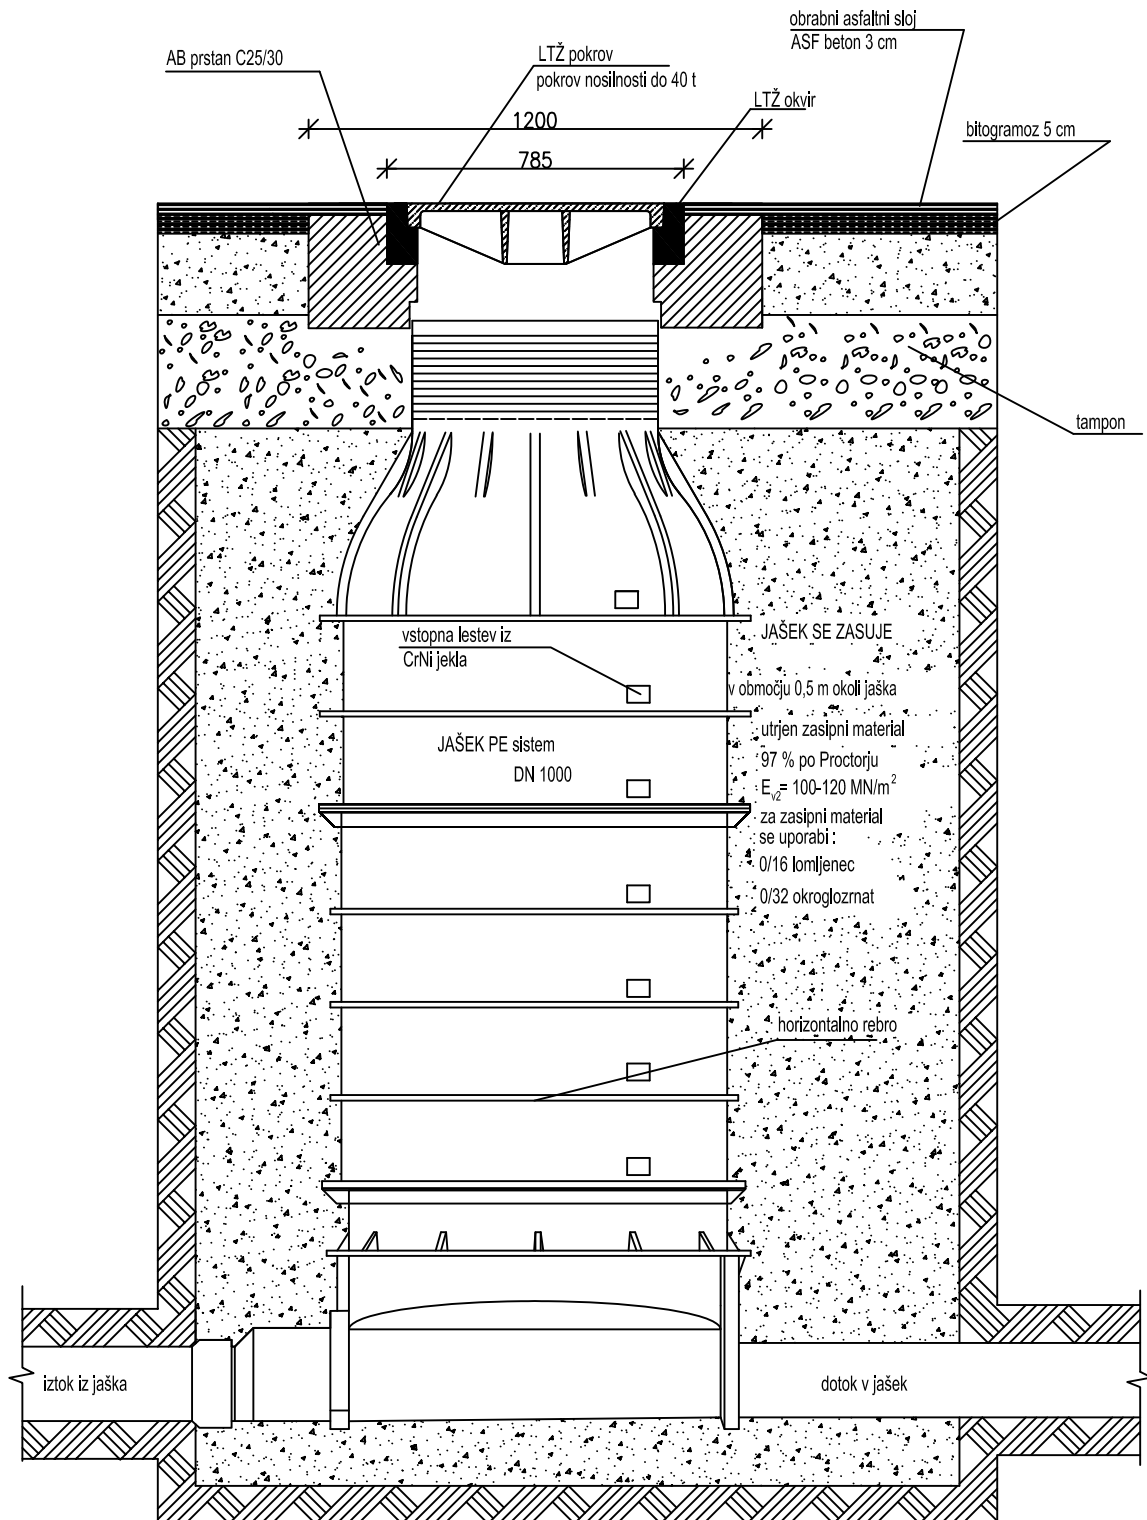

IZVAJALEC: **FIRSK d.o.o.**

VSEBINA RISBE:  
**REVIZIJSKI JAŠEK, PE, DN 1000**