


PRIMER VGRADNJE JAŠKA DN 800

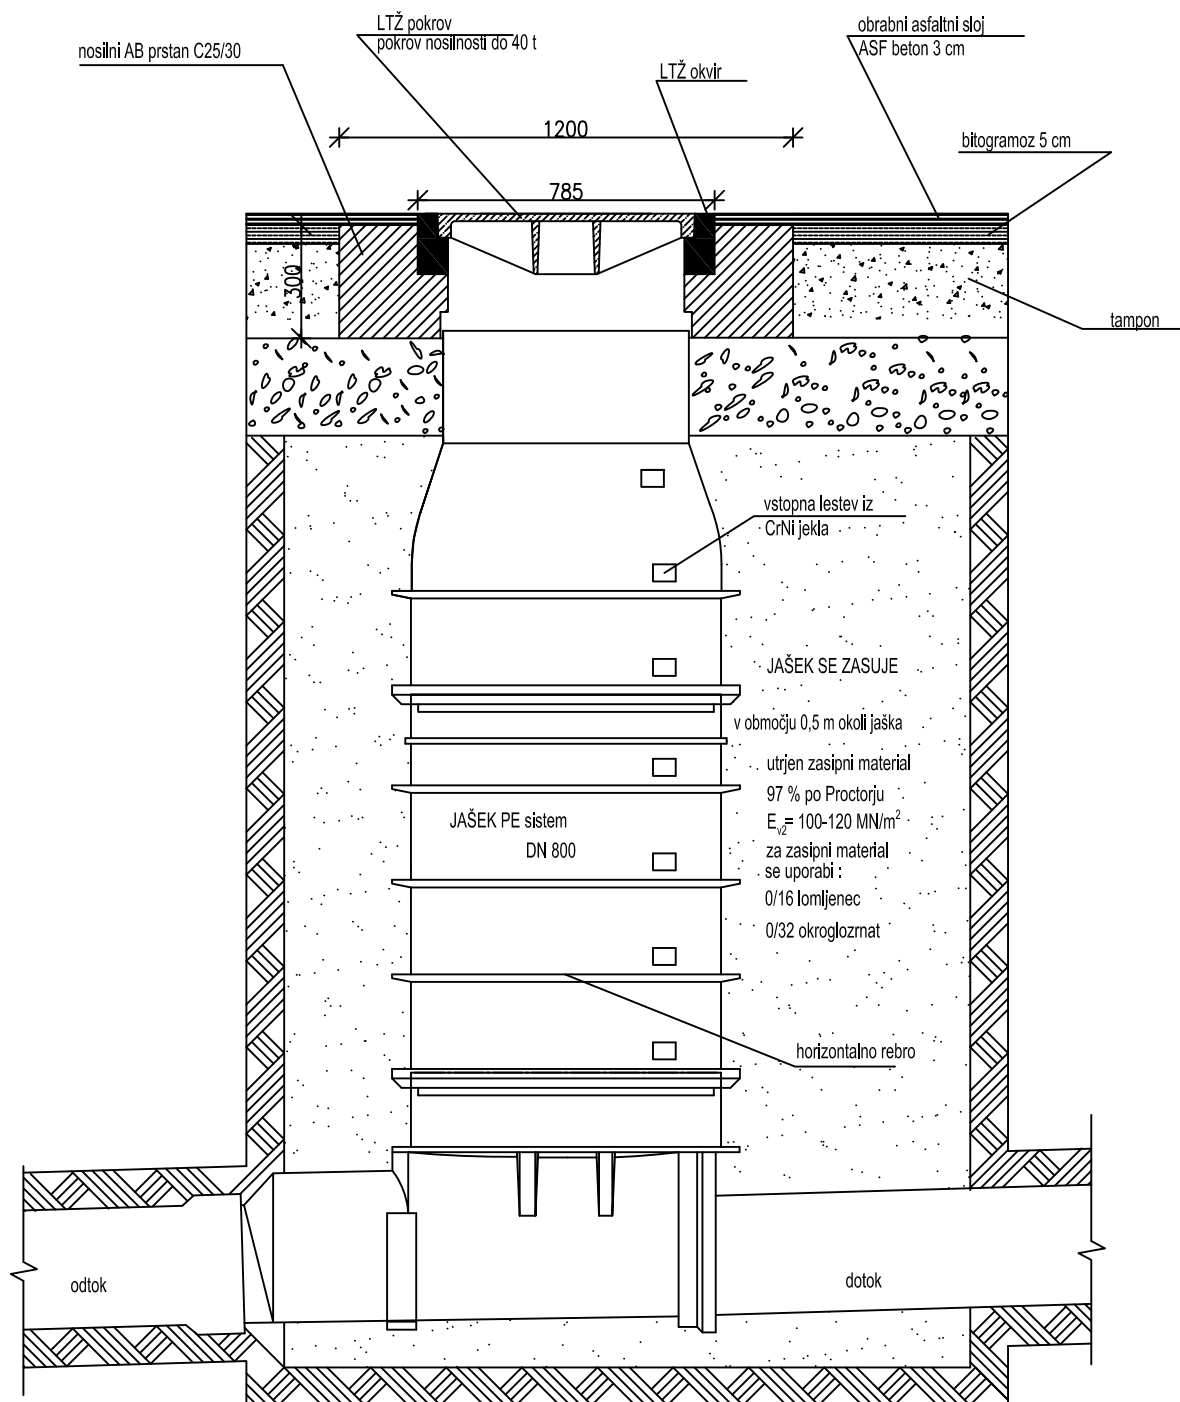

IZVAJALEC: **FIRSK d.o.o.**

VSEBINA RISBE:
REVIZIJSKI JAŠEK, PE, DN800