


1	2	3	4	5	6	7	8	9	10
---	---	---	---	---	---	---	---	---	----

KARAKTERISTIČNI PREREZ IZKOPA V TERENU

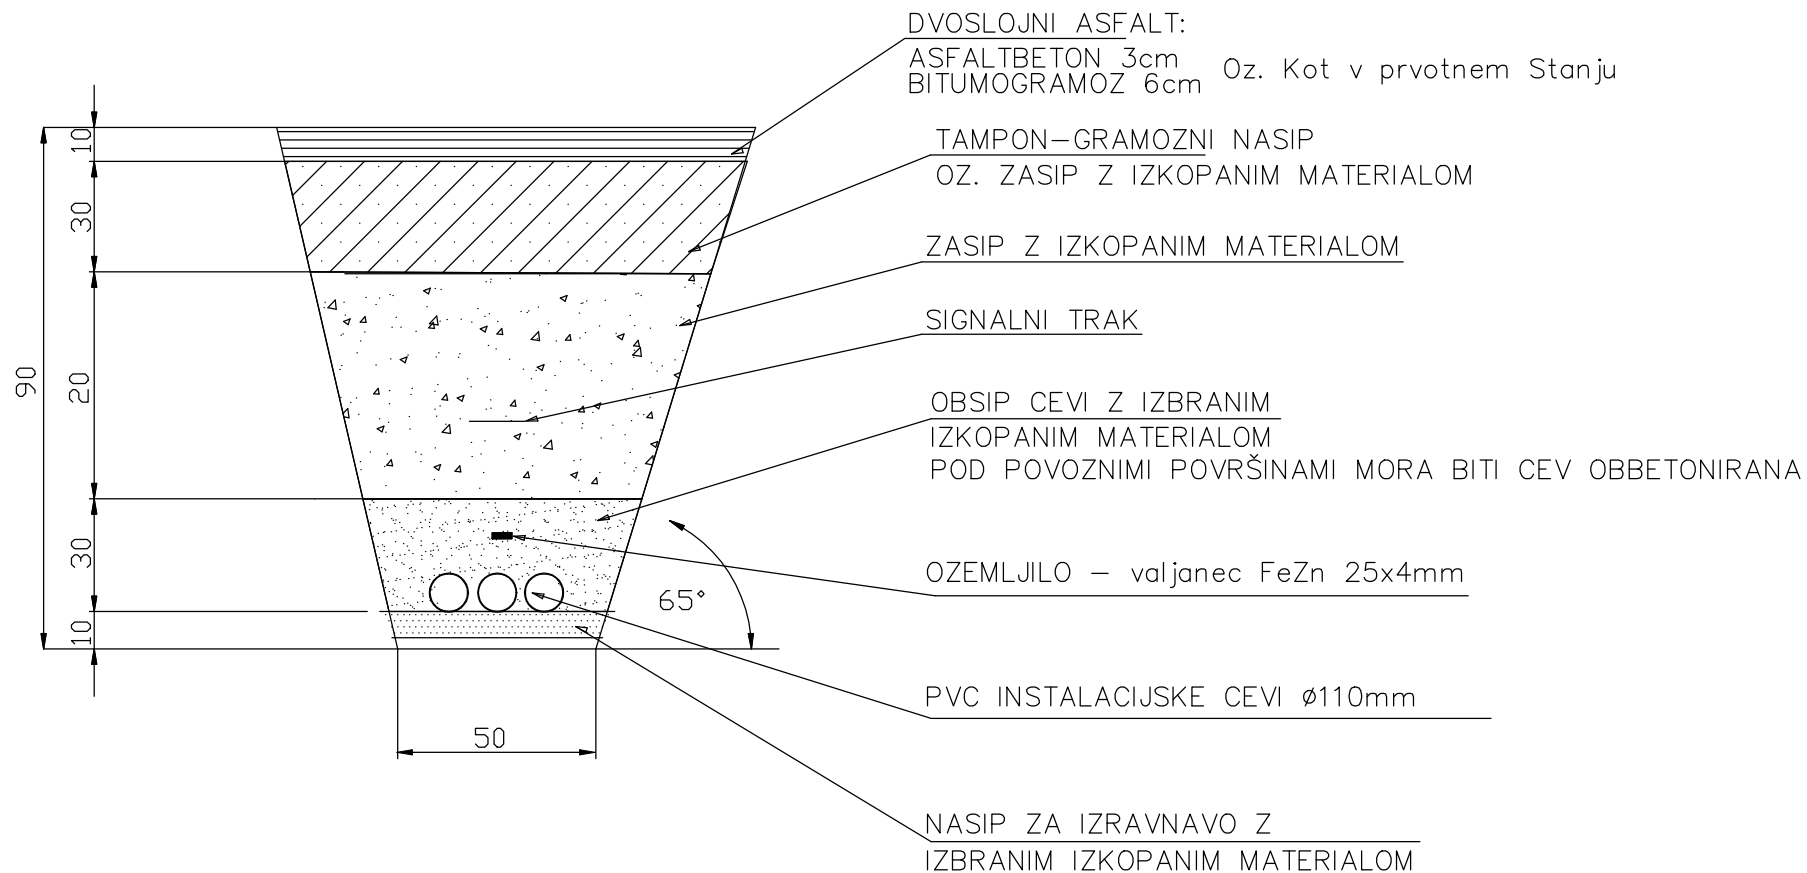

siPro Igor Sinur s.p. Simončičeva ulica 3, 8210 Trebnje	Projektiranje Svetovanje Nadzor Izvedba Elektroinstalacij IGOR SINUR mob: 041 720 028 e-mail: igor.sinur@si-pro-el.si www.si-pro-el.si	INVESTITOR: OBČINA LOŠKA DOLINA, Cesta Notranjskega odreda 2, 1386 Stari trg pri Ložu	ODG. PROJEKTANT	Igor Sinur, d.i.e.	FAZA	PZI
		OBJEKT: Odvajanje odpadnih vod zaselka škrlje	Ident. številka	E-1909	ŠT. SHEME	4
		NAZIV SHEME: PRIKAZ IZKOPA KABELSKE KANALIZACIJE	IZDELAL	Igor Sinur, d.i.e.	STRAN	1
		ŠTEVILKA PROJEKTA: 18/18	DATUM:	Maj 2018	ŠT. STRANI	1