



– kanal pod cevovodom

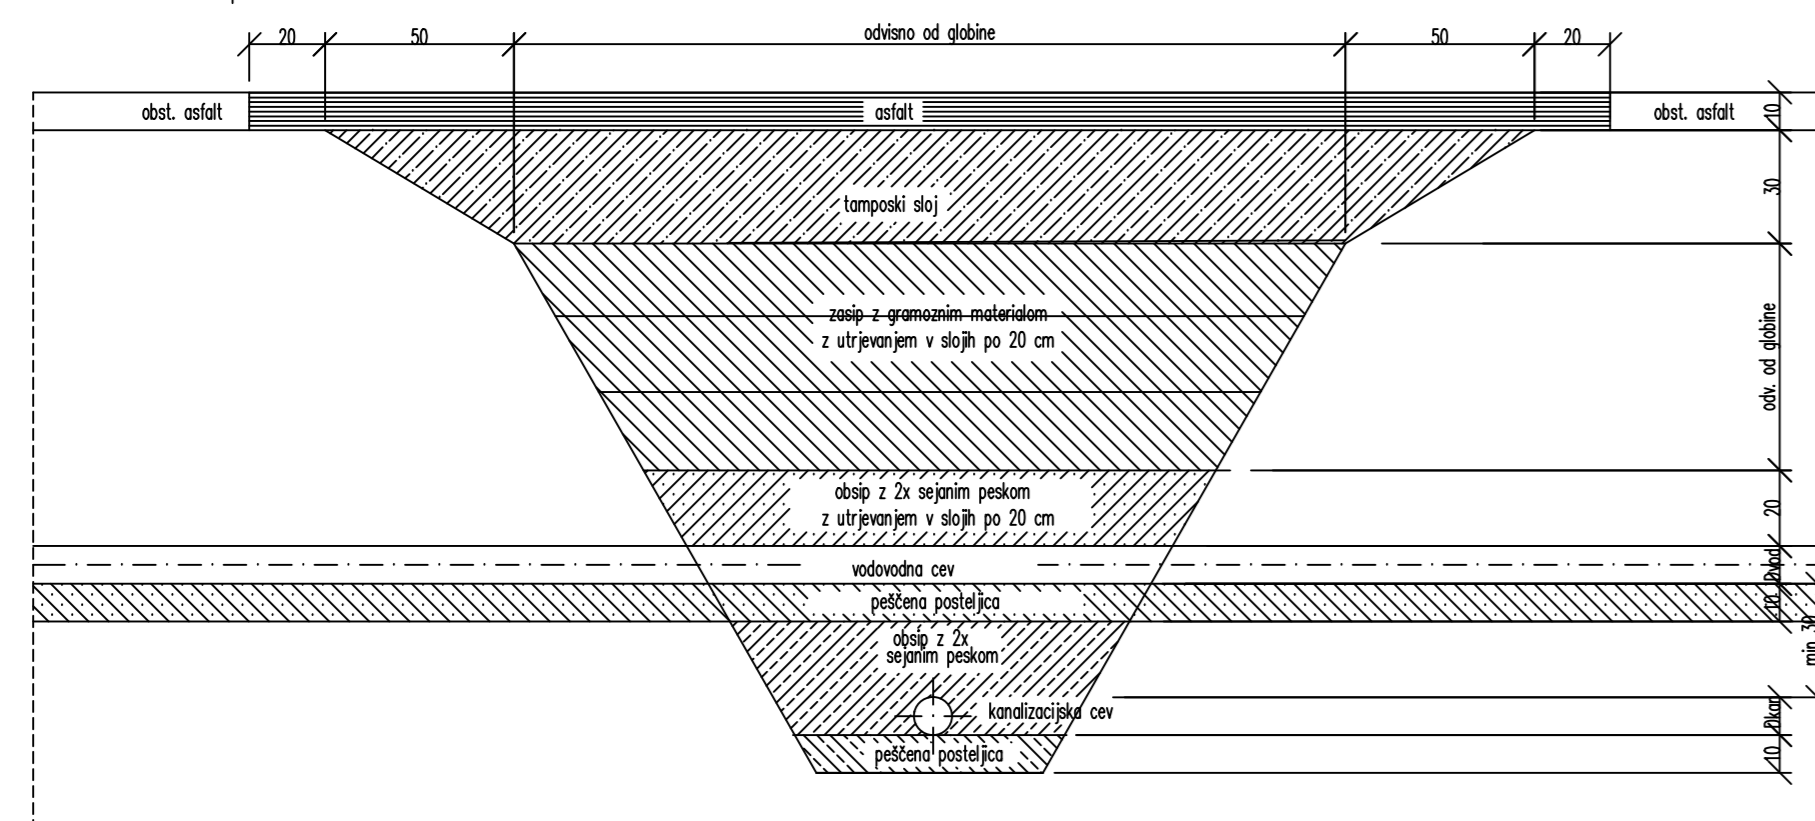


– cevovod nad kanalom

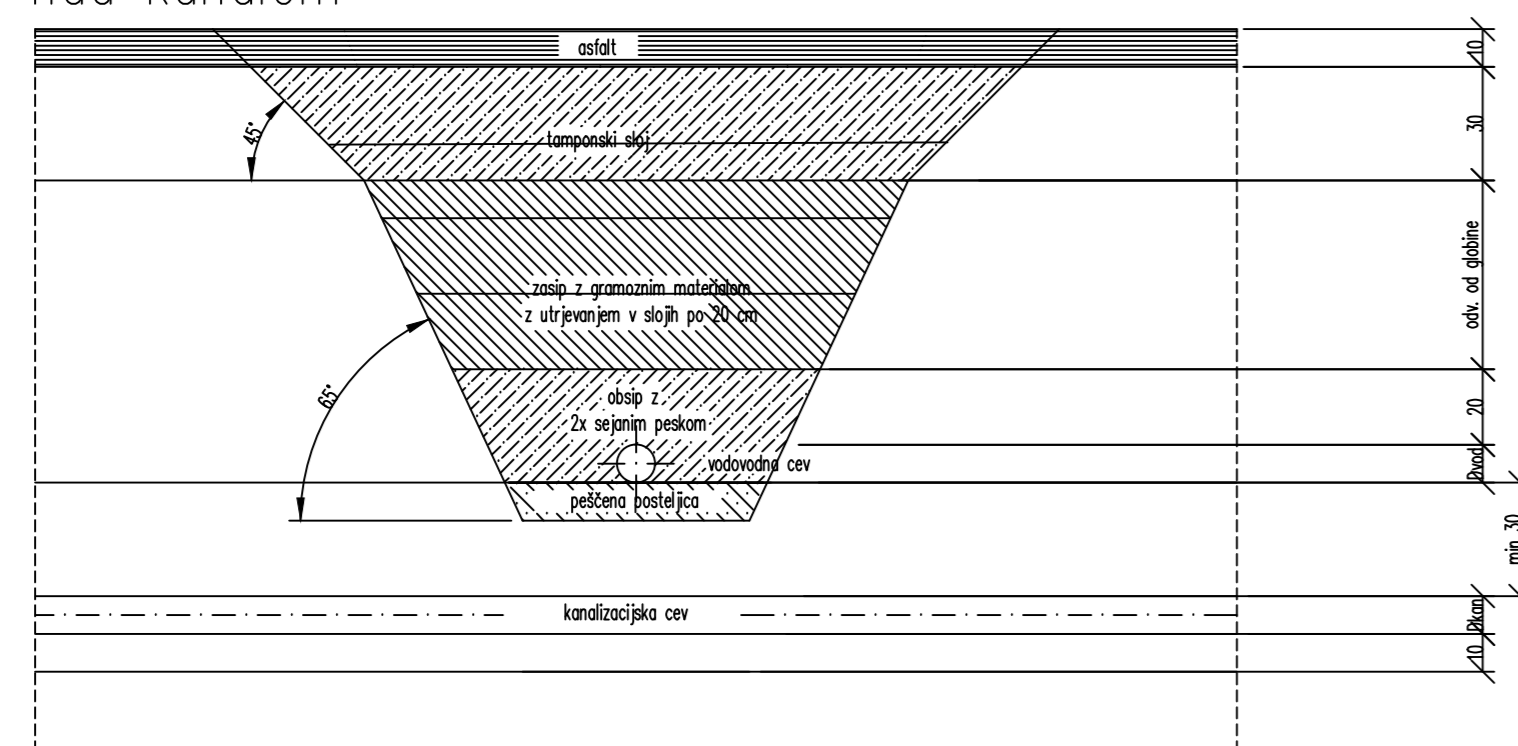


DETAJL PREČKANJA
CEVOVODA NAD KANALIZACIJO
M 1:20

hidroinženiring d.o.o. Projektiranje in inženiring hidroinženiringa, civilnih inženiring in drugih inženiringov Slovenske 95, 1000 Ljubljana, Slovenija	ODGOVORNI PROJEKTANT:	ŠT. RISEB:
	Judita PETELIN inž. gradb. Identif. št. IZS G-0168	2.2.6.4

– cevovod pod kablom

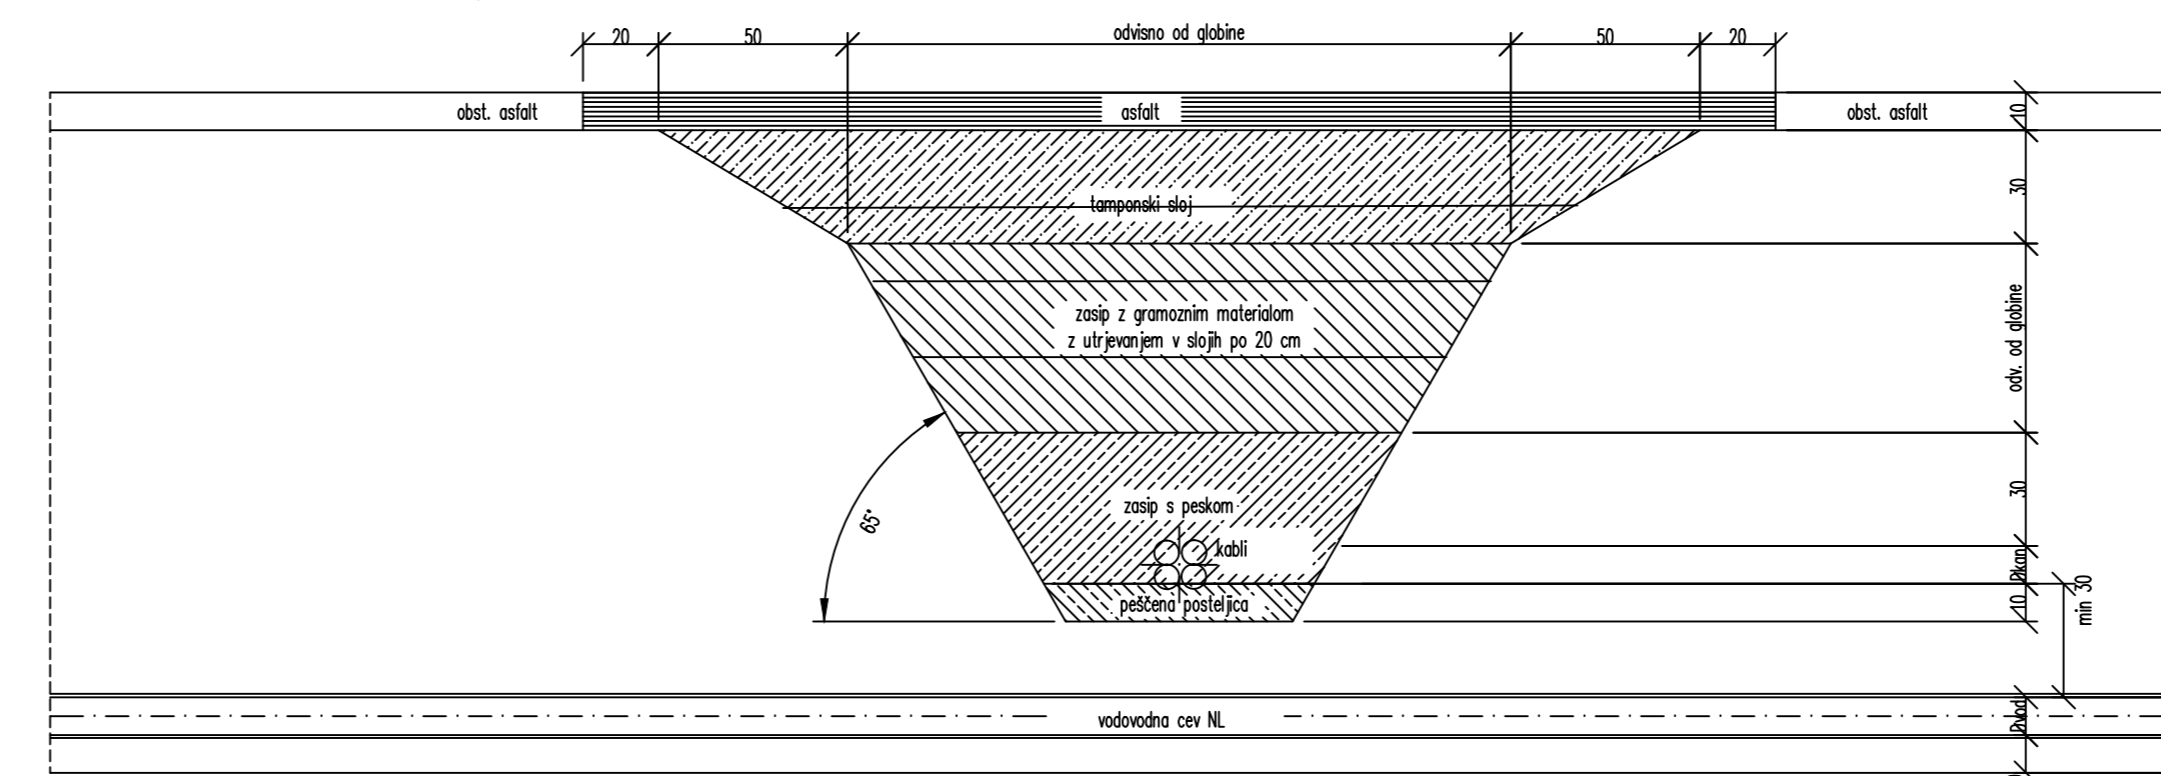


– kabl nad cevovodom

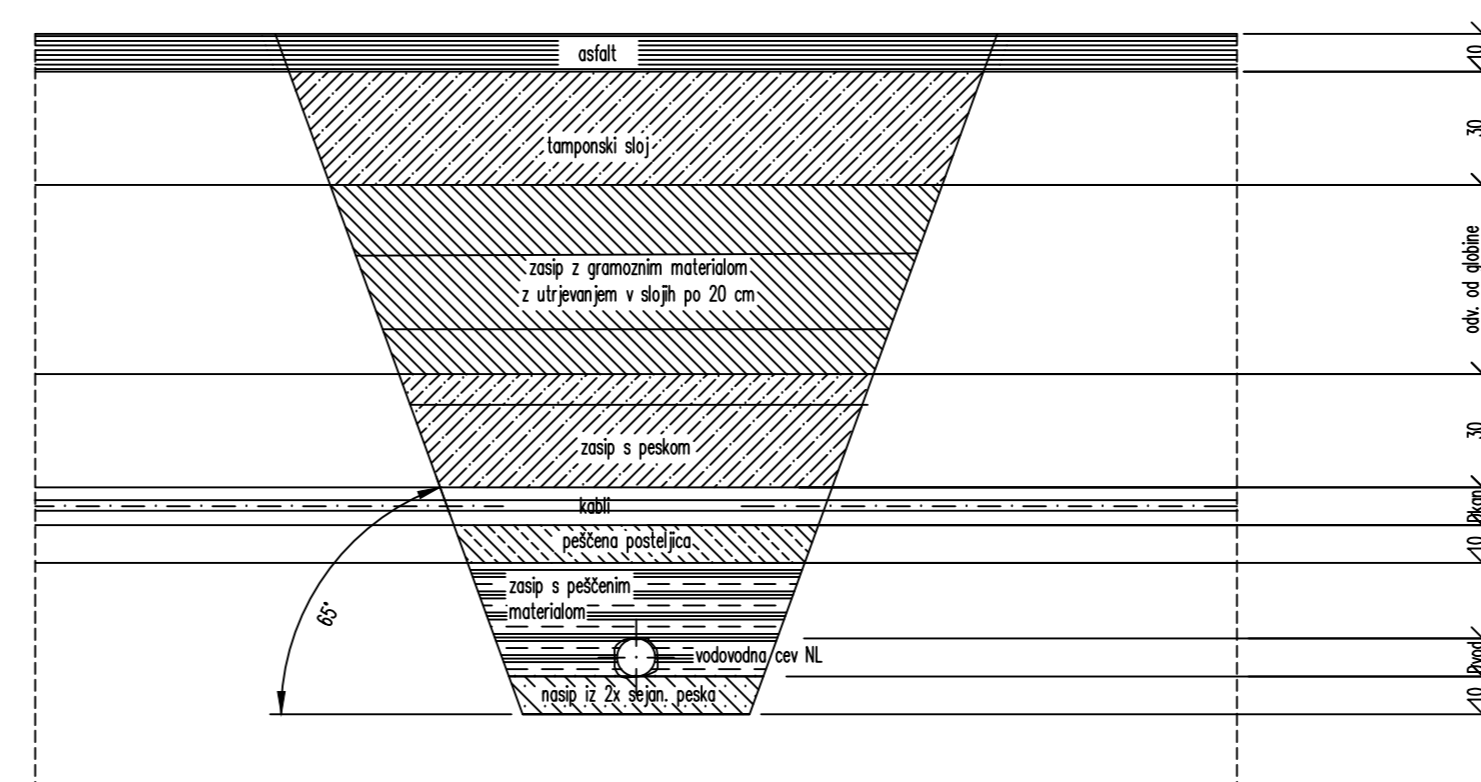


DETAJL PREČKANJA
VODOVODA POD KABLI (el., tk)
M 1:20

hidroinženiring d.o.o. Projektiranje in inženiring hidroinženiringa, civilnih inženiring in drugih inženiringov Slovenske 95, 1000 Ljubljana, Slovenija	ODGOVORNI PROJEKTANT:	ŠT. RISEB:
	Judita PETELIN inž. gradb. Identif. št. IZS G-0168	2.2.6.5

– kanal nad cevovodom

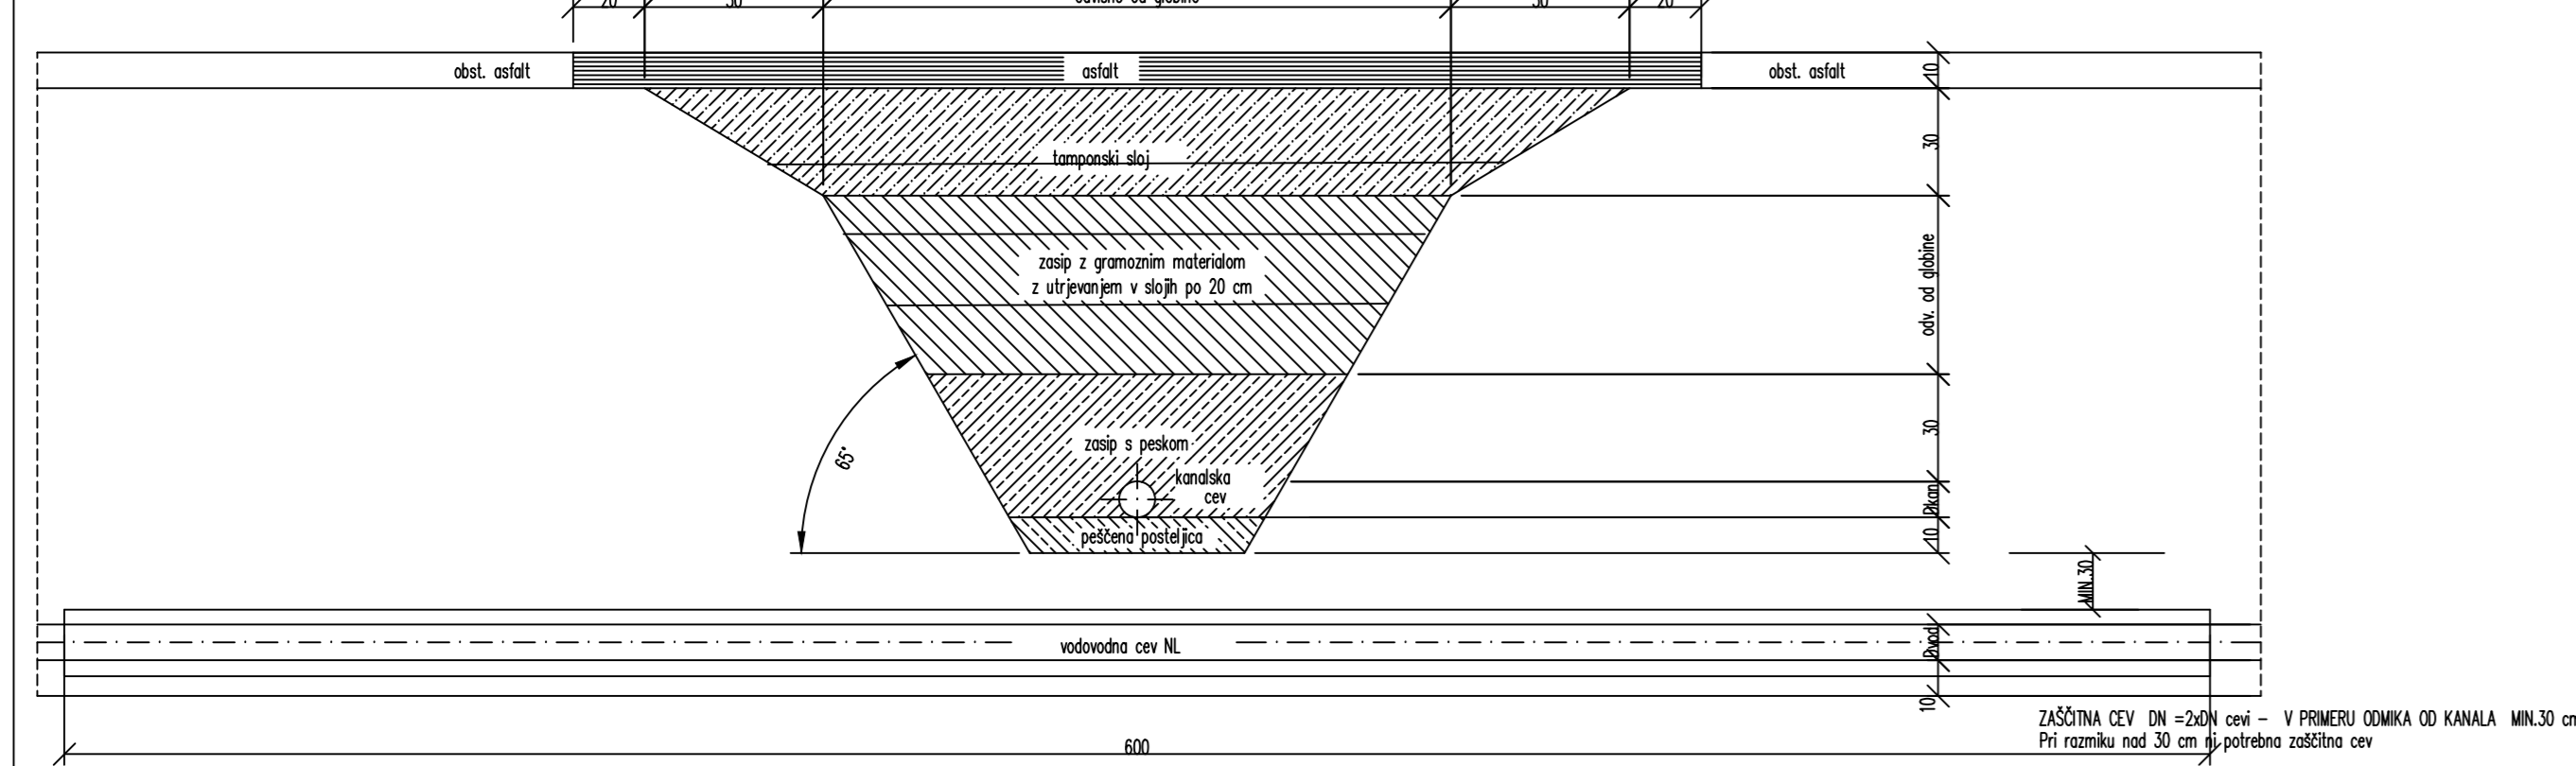

– cevovod pod kanalom

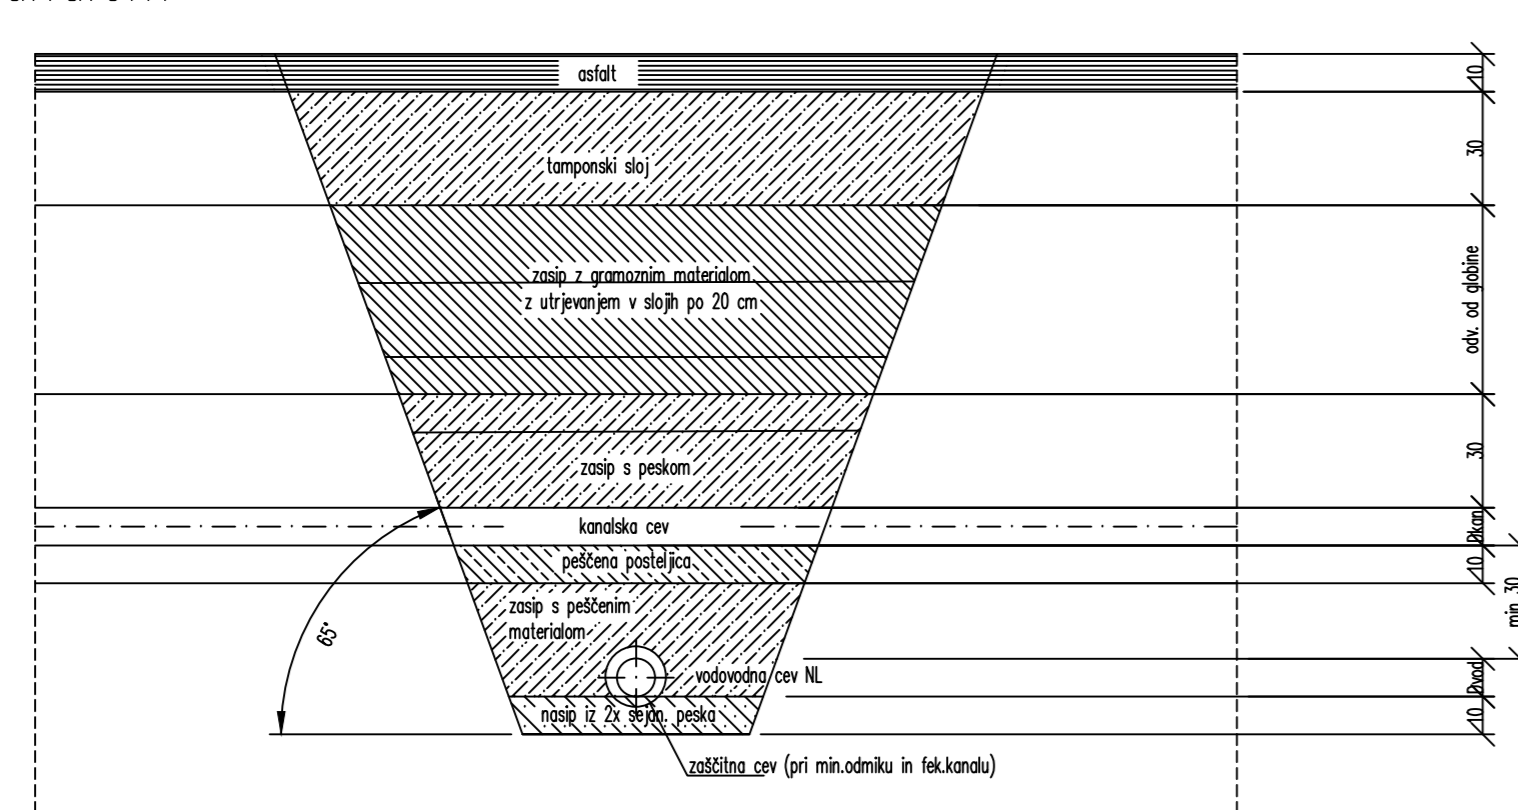

DETAJL PREČKANJA
VODOVODA POD KANALIZACIJO
M 1:20

hidroinženiring d.o.o. Projektiranje in inženiring hidroinženiringa, civilnih inženiring in drugih inženiringov Slovenske 95, 1000 Ljubljana, Slovenija	ODGOVORNI PROJEKTANT:	ŠT. RISEB:
	Judita PETELIN inž. gradb. Identif. št. IZS G-0168	2.2.6.3