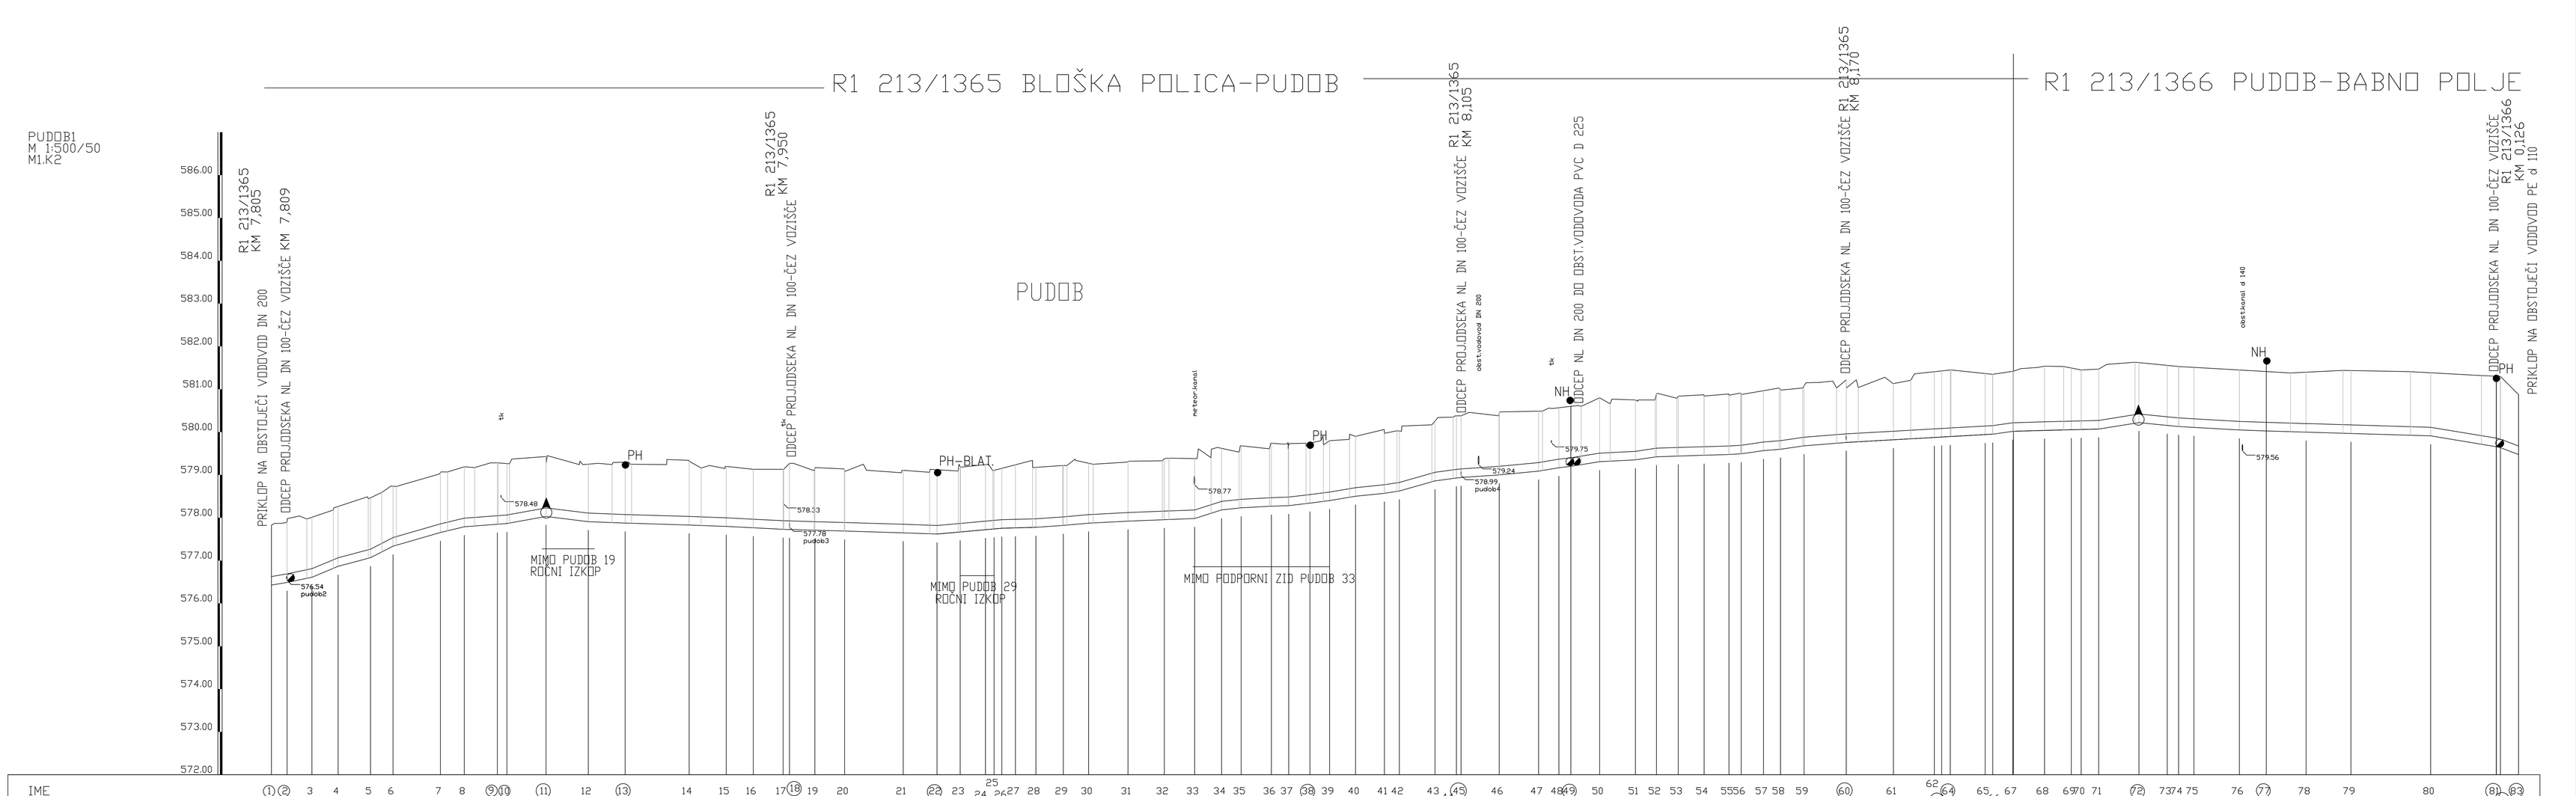

IME	
STACIONAŽA	
KOTA TERENA	
KOTA DNA CEVI	
GLOBINA IZKOPA	
PADEC	
DOLŽINA m1	
CEV PROFIL DOLŽINA	NL DN 200 , L=524.38 m

LEGENDA:

- PROJEKTIRANI CEVOVOD
- NADZEMNI HIDRANT
- PODZEMNI HIDRANT-BLATNIK
- PODZEMNI HIDRANT
- AVTOMATSKI ZRAČNIK
- ZASUN
- ZAKOLČENA TOČKA
- (2) SHEMA MONTAŽE

EVIDENTIRANJE SPREMEMB

DATUM	OPIS	PODPIS.	PODPIS

hidroinženiring d.o.o.
Projektiranje in inženiring hidrotehnični objektov, čistilnih naprav in drugih vodnih gradenj
Slovenska 96, SI- 1000 Ljubljana, Slovenija
TEL: +386 (0)1 5681 500 FAX: +386 (0)1 5681 619

ŠIFRA PROJEKTA:	PSP/PID
ŠIFRA PROJEKTANTA:	Judita PETELINŠek-prodnik, G-0168
INVESTITOR	OBČINA LOŠKA DOLINA Cesta Notranjskega odreda 2 1384 STARI TRG PRI LOŽU
NAZIV OBJEKTA	OBNOVA VODOVODNEGA OMREŽJA PUDOB
VRSTA PROJEKTA	PZI
VRSTA NAČRTA	2. NAČRT GRADBENIŠTVA- VODOVOD
VSEBINA RISBE	VZDOLŽNI PROFIL VODOVODA-OBSEK 1
DATUM	FEBRUAR 2023
ŠT. PROJEKTA	42-2368-02-2023
ŠT. NAČRTA	42-2368-02-2023
MERILO	1:500/50
ŠT. RISBE	2.2.4.1