


# KARAKTERISTIČNI PREREZ

## LC 041151

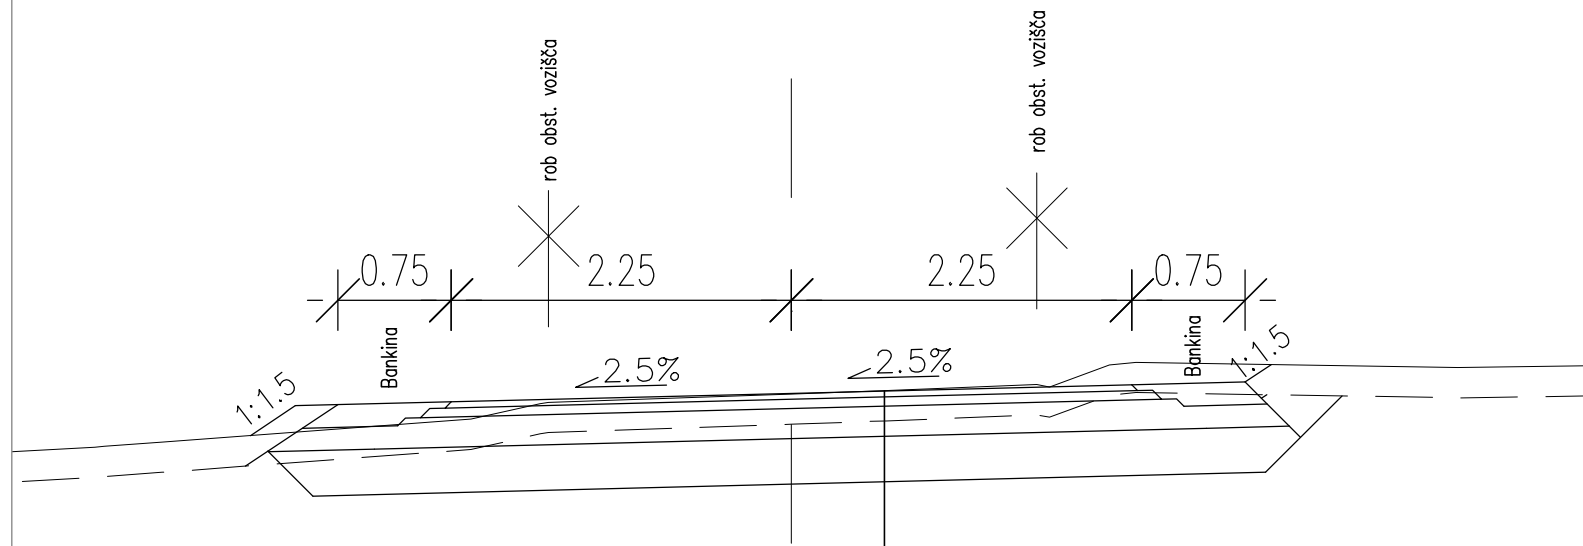


### VOZIŠČNA KONSTRUKCIJA

4 cm	AC 11 surf B70/100, A4
6 cm	AC 22 base B70/100, A4
20 cm	tamponski drobljenec TD 32
30 cm	Kamnita posteljica – GW-GP 0/32 do 0/63 planum spodnjega ustroja

# KARAKTERISTIČNI PREREZ

## LC 041151

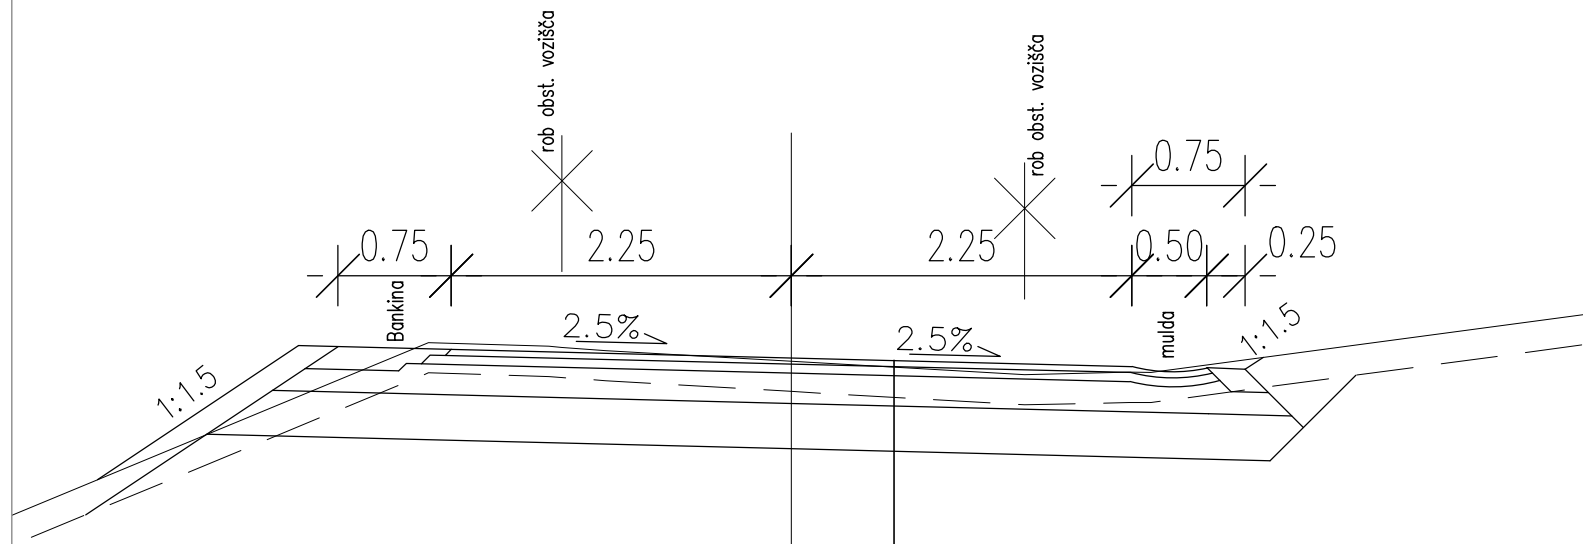

### VOZIŠČNA KONSTRUKCIJA

4 cm	AC 11 surf B70/100, A4
6 cm	AC 22 base B70/100, A4
20 cm	tamponski drobljenec TD 32
30 cm	Kamnita posteljica – GW-GP 0/32 do 0/63 planum spodnjega ustroja

# KARAKTERISTIČNI PREREZ

## M 1:50

Sprememba:	Opis spremembe:	Datum:	Podpis:

**Investitor:**  
OBČINA LOŠKA DOLINA

Cesta notranjskega odreda 2  
1386 Stari trg pri Ložu

**Cesta:**

**Odsek:**

**Pododsek:**

**Projektant:**



APPIA d.o.o.  
Leskoškova cesta 9e, 1000 Ljubljana

**Številka projekta:** AP042-20

**Številka načrta:** AP042-20-G

**Stopnja obdelave:** PZI

**Objekt:**

Ureditev - rekonstrukcija lokalne ceste

**Lož - Podlož**

**Vsebina načrta:** KARAKTERISTIČNI PREREZ  
LC 041151

**Del načrta:**

**Merilo:** 1:50

**Vodja projekta:**

mag. Goran JOVANOVIČ, u.d.i.g. (G-2119)

**Pooblaščen inženir:**

David LAVRIČ, u.d.i.g. (G-2155)

**Izdela:**

Boštjan Ramovš, u.d.i.g. (G-2027)

**Datum:**

november 2020

**Podizvajalec:**

**Številka priloge:**

G.9.1

**Identifikacijska številka risbe:**

AP042-20-G.9.1

Št. odseka:	Arhivska številka:	Faza/Objekt:	Šifra risbe:	Črna koda arhiva: