



ELEMENTI ZAKOLIČBE

KOORDINATNI SISTEM D96 / ETRS

	E	N
T1 - 1	461220,26	63370,38
T1 - 2	461218,26	63379,15
T1 - 3	461229,96	63381,82
T1 - 4	461231,96	63373,04
T2 - 1	461223,65	63396,12
T2 - 2	461221,65	63404,90
T2 - 3	461233,35	63407,56
T2 - 4	461235,35	63398,79
T3 - 1	461193,43	63389,22
T3 - 2	461191,43	63398,00
T3 - 3	461203,13	63400,67
T3 - 4	461205,13	63391,89
T4 - 1	461185,07	63409,39
T4 - 2	461183,07	63418,16
T4 - 3	461194,77	63420,83
T4 - 4	461196,77	63412,05
T5 - 1	461188,00	63437,50
T5 - 2	461186,00	63446,27
T5 - 3	461197,70	63448,94
T5 - 4	461199,70	63440,16
T6 - 1	461187,35	63461,45
T6 - 2	461185,35	63470,23
T5 - 3	461197,05	63472,89
T5 - 4	461199,05	63464,12

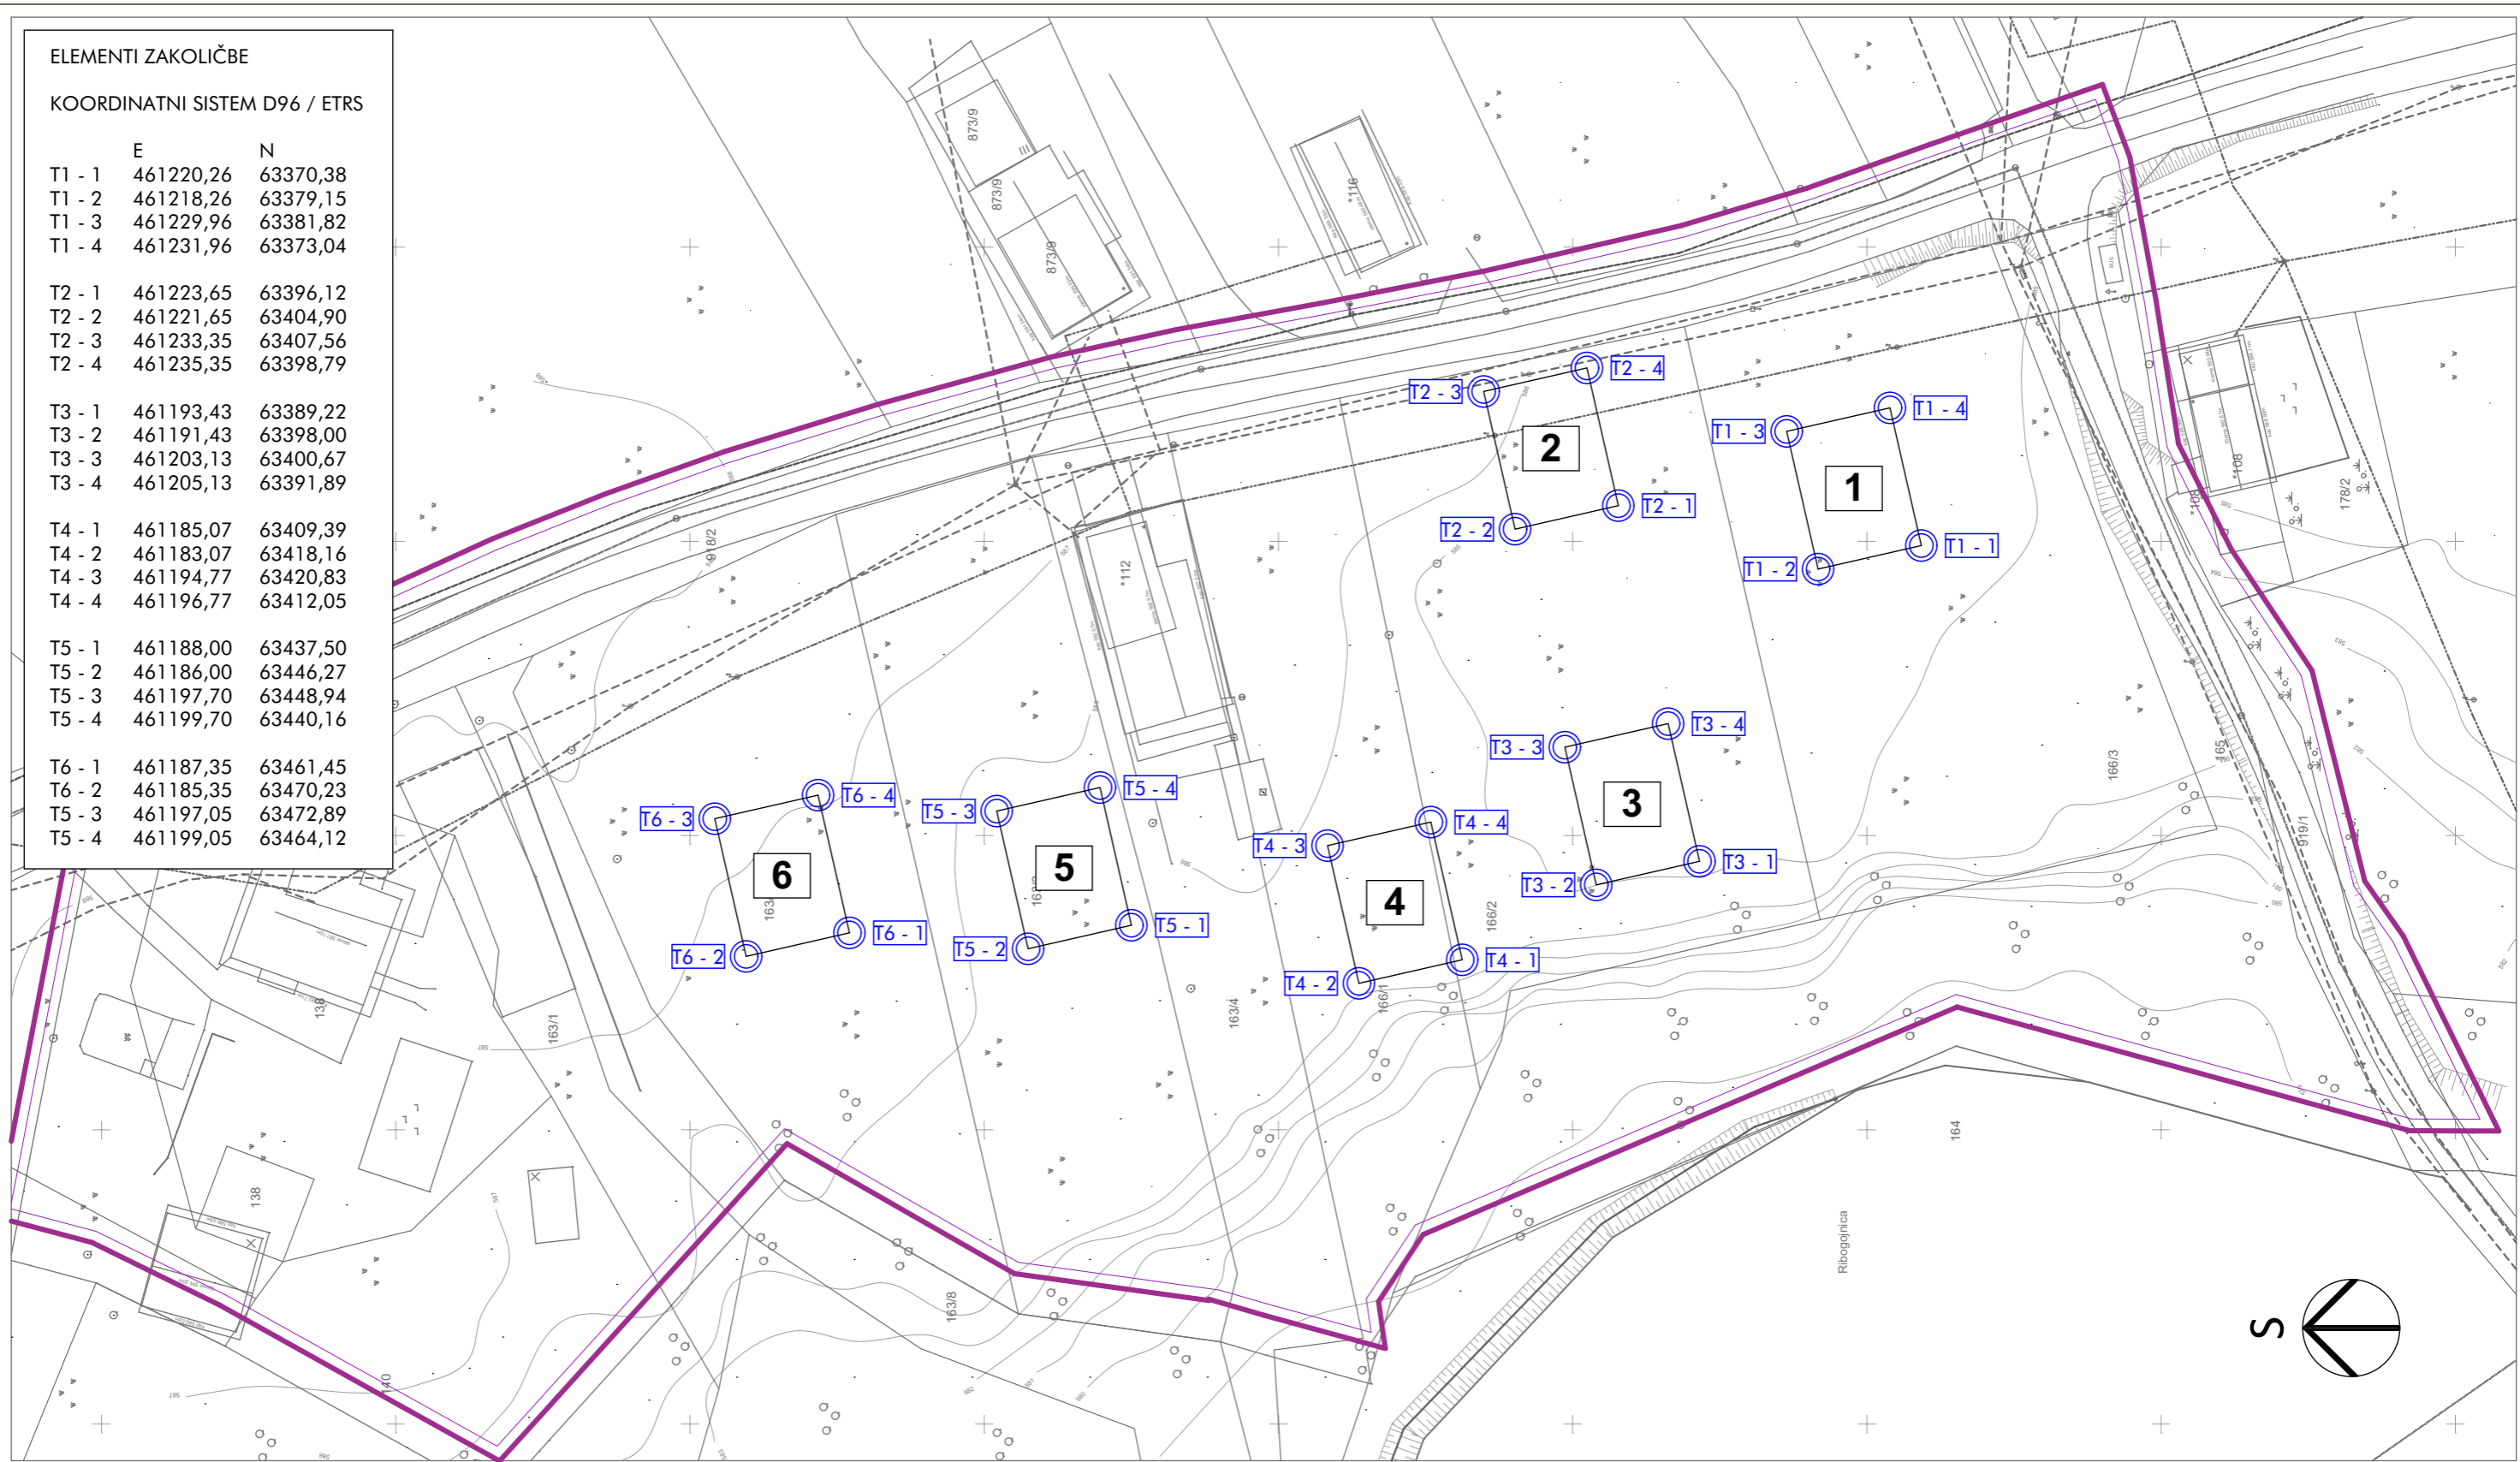

 meja območja OPPN

 **studioFORMIKA**
 prostorsko in arhitekturno načrtovanje d. o. o., Kraška ulica 2, 1380 Cerklja

<i>risba</i>	Načrt parcelacije
<i>odgovorni prostorski načrtovalec</i>	Nejc Gosak, univ. dipl. inž. arh. ZAPS 1694 A, ZAPS 0058 P
<i>sodelavci</i>	Mateja Želko Gosak, univ. dipl. biol., prof. biol.
<i>merilo</i>	1:550
<i>datum</i>	april 2018
<i>št. projekta</i>	12/2017
<i>št. lista</i>	07

<i>naročnik</i>	MATEJ ŠKULJ, Ograde 30, 1386 Stari trg
<i>objekt</i>	Občinski podrobni prostorski načrt za severni del EUP VH 02 v občini Loška dolina
<i>vrsta načrta</i>	občinski podrobni prostorski načrt
<i>faza</i>	predlog