

**LEGENDA:**

**USMERITVE ZA PODROBNEJŠO NAMENSKO RABO PROSTORA**

- MEJA pEUP VI 06
- POVRŠINE PODEŽELJSKEGA NASELJA

**USMERITVE ZA RAZPOREDITEV DEJAVNOSTI PROGRAM**

- KMETIJSKI PROGRAM - OBSTOJEČA KMETIJA
- KMETIJSKI PROGRAM -ŠIRITEV KMETIJE
- MEŠANI PROGRAM (kmet., turistični ali bivalni)
- ZELENE POVRŠINE (dopustni pomožni objekti)

**SHEMATSKI PRIKAZ NAČRTOVANIH PROSTORSKIH UREDITEV**

- KATASTER STAVB
- OZNAKE OBJEKTOV (STAVB)
- OBSTOJEČI / NAČRTOVANI OBJEKTI (stavbe)
- OGRAJEN PROSTOR- STAJA ZA ŽIVINO
- DRUGE ZUN. UTRJENE POVRŠINE (npr. dvorišče, parkirišče)
- ZUNANJE ZELENE POVRŠINE
- DOSTOP
- OBSTOJEČA / PREDVIDENA ZASADITEV

**PRIKAZ PRIKLJUČKOV NA GJI**

- VODOVODNI VOD
- ELEKTRO VOD
- TELEFONSKI PRIKLJUČEK
- OS TRASE LOKALNE CESTE (vir: OPN)



**PRŮSTORŮ** D.O.O.  
 PROSTORSKO  
 URBANISTIČNO  
 KRAJINSKO  
 ARHITEKTURNO  
 NAČRTOVANJE

ULICA 7.MAJA 2, 6250 ILIRSKA BISTRICA

**PIIP EUP VI 06**

Lokacija: rob naselja Viševsek

Vrsta dokumentacije: Grafični del SD OPN LD 4 - PPIP

Vrsta načrta: SD OPN LD 4 - PODROBNI PROSTORSKI IZVEDBENI POGOJI

Vsebina risbe: KARTA USMERITEV ZA DOLOČITEV PPIP - PROGRAMSKA KARTA


Odg. vodja projekta: Maja Burkeljca, udia, ZAPS 1272 A

Sodelavci: Darja Blatnik, udika ZAPS 1612 KA, Urša Gruden, uni.dipl.inž.geod

Št. projekta:  
17/PA-014

Merilo:  
M 1:500

Št. lista  
8.1

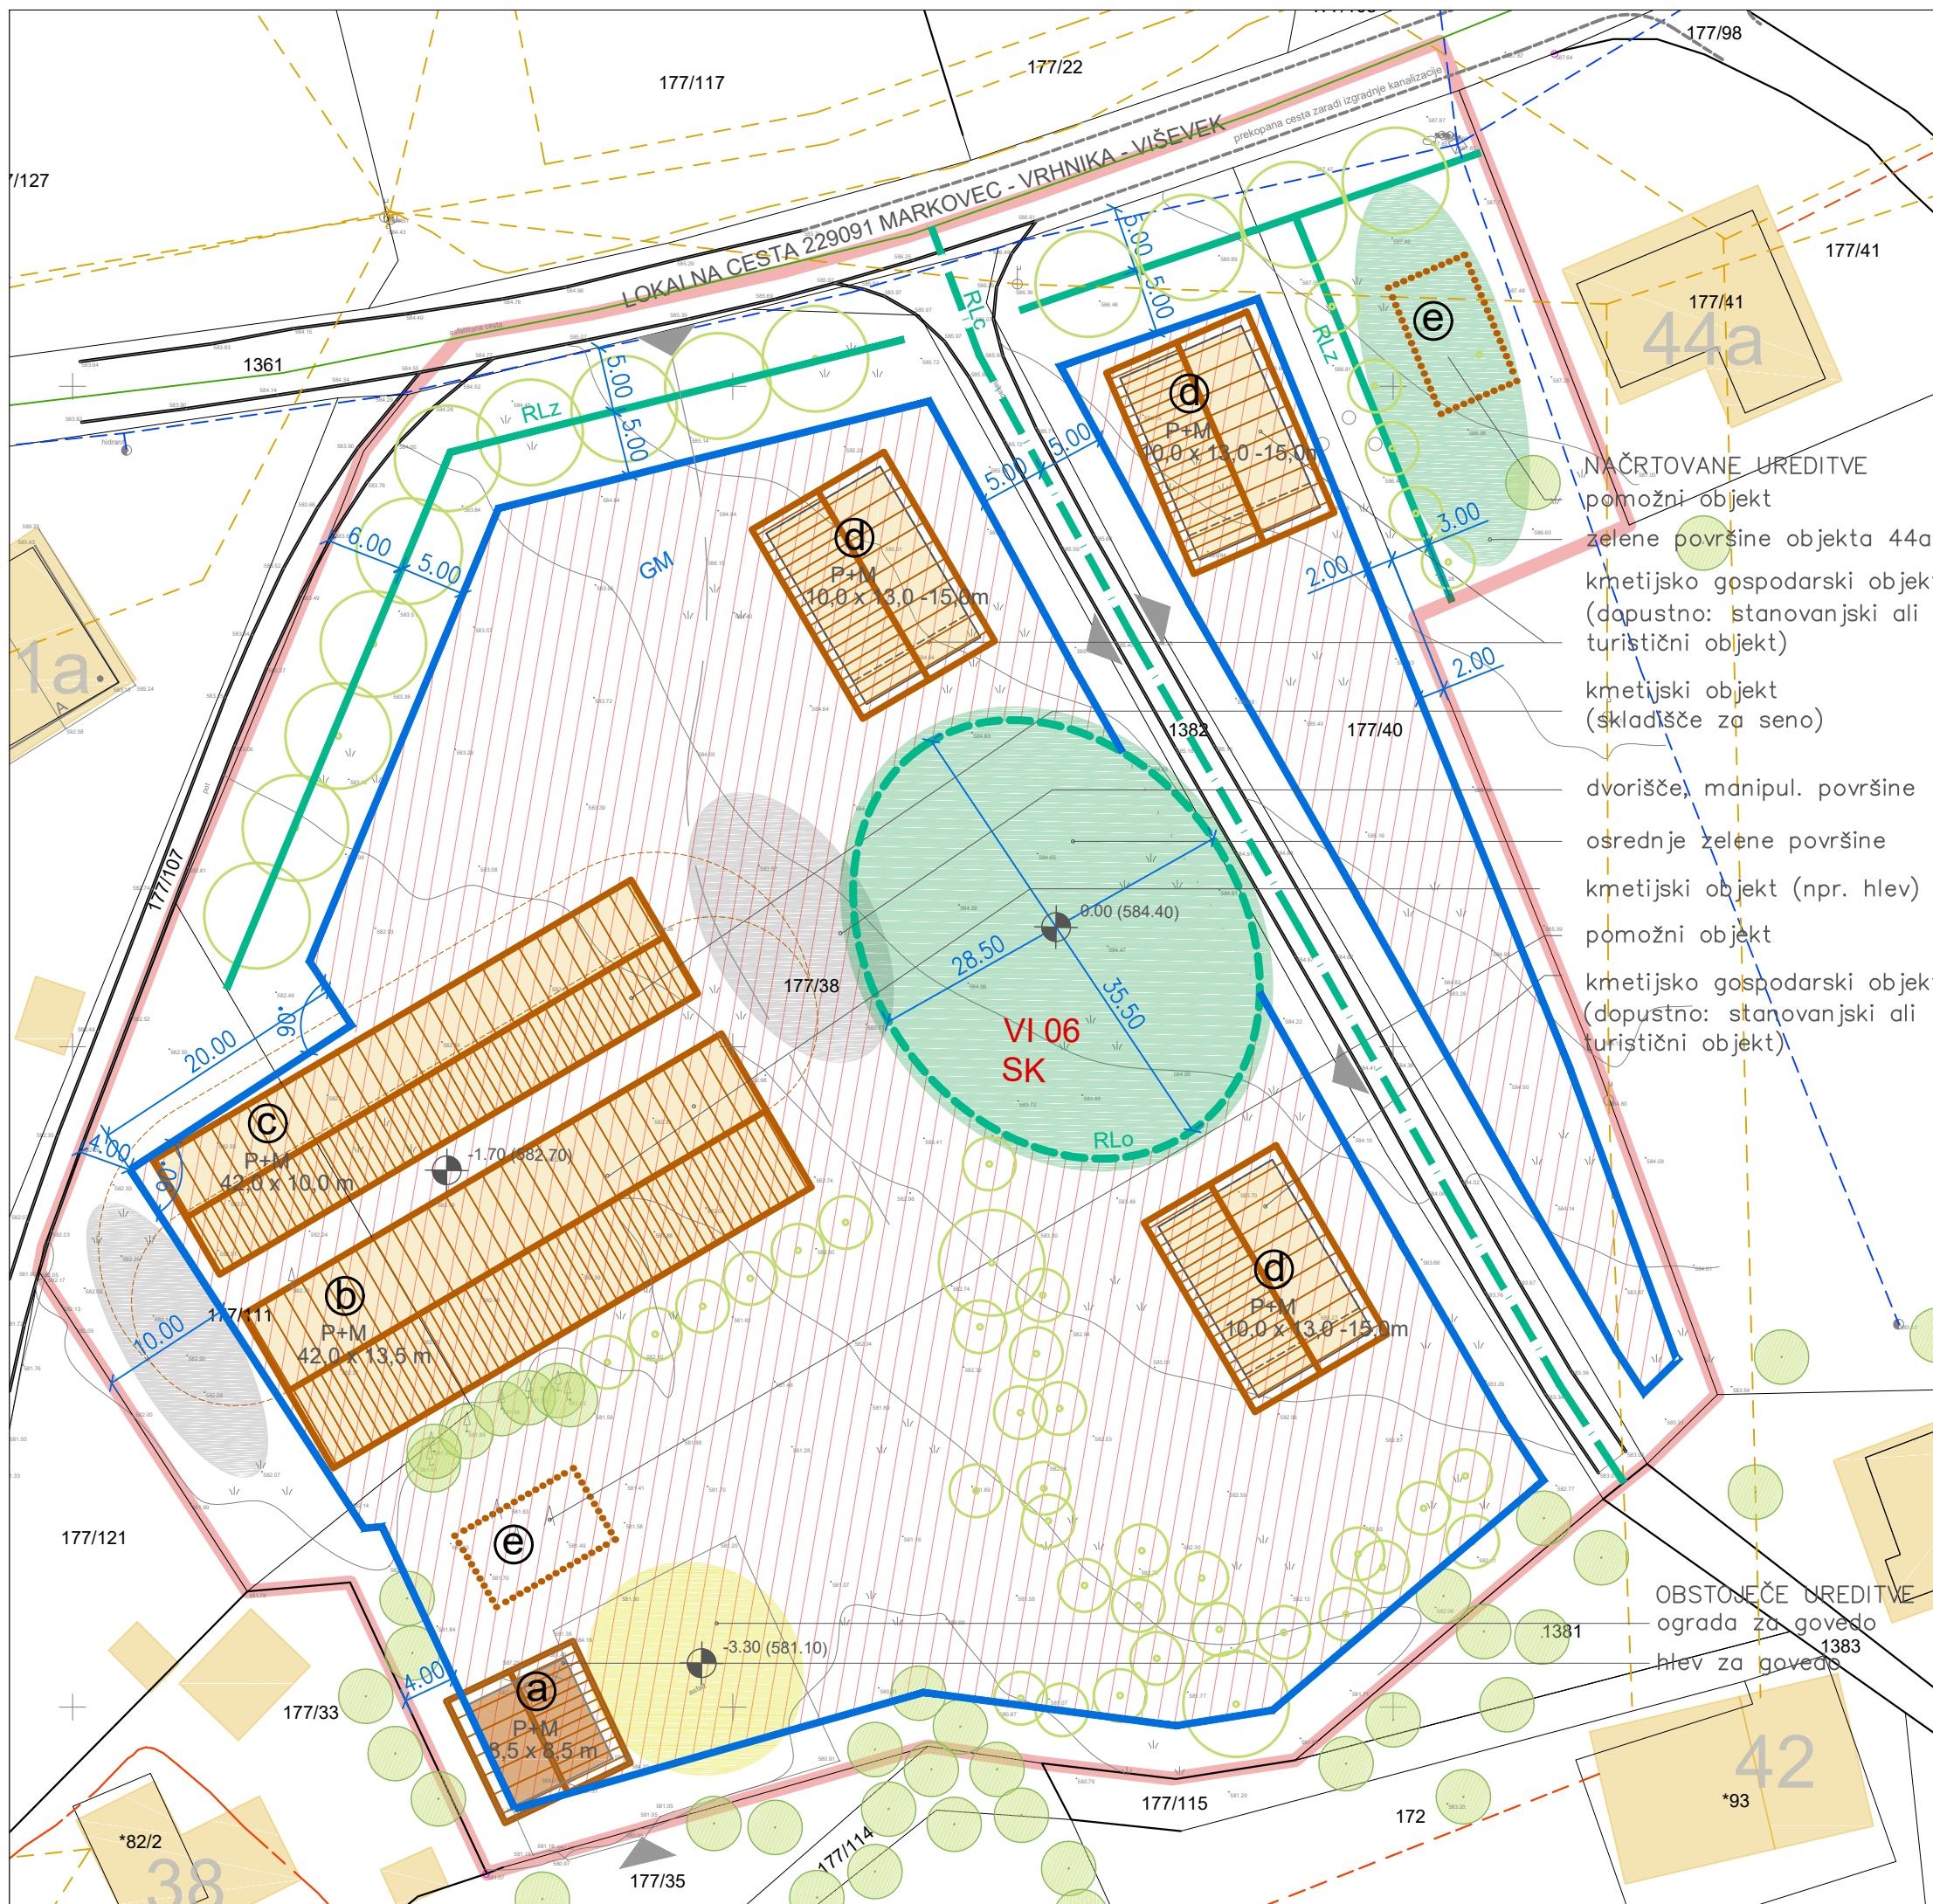

**LEGENDA:**

**USMERITVE ZA PODROBNEJŠO NAMENSKO RABO PROSTORA**

MEJA pEUP VI 06   
 POVRŠINE PODEŽELJSKEGA NASELJA  SK

**USMERITVE ZA LEGO IN VELIKOST OBJEKTOV**

LEGA OBJEKTOV - REGULACIJSKE ČRTE   
 GM za gradnjo stavb   
 OBMOČJE dopustne gradnje zahtevnih in manj zahtevnih objektov   
 RLz za potek zasaditve   
 RLo za območje osrednjih zunanjih površin   
 RLc za potek osi notranje ceste

OBJEKT Z OZNAKO @: P+M, max. višina 10,0 m  
 OBJEKT Z OZNAKO Ⓟ: P+M, max. višina 10,0 m  
 OBJEKT Z OZNAKO Ⓞ: P+M, max. višina 10,0 m  
 OBJEKT Z OZNAKO ⓐ: P+M ali P+1, max. višina 10,0 m

**SHEMATSKI PRIKAZ**

**NAČRTOVANIH PROSTORSKIH UREDITEV**

KATASTER STAVB   
 OZNAKE OBJEKTOV (STAVB) @  
 OBSTOJEČI / NAČRTOVANI OBJEKTI (stavbe)   
 OGRAJEN PROSTOR- STAJA ZA ŽIVINO   
 DRUGE ZUN. UTRJENE POVRŠINE (npr. dvorišče, parkirišče)   
 ZUNANJE ZELENE POVRŠINE   
 DOSTOP   
 OBSTOJEČA / PREDVIDENA ZASADITEV

NAČRTOVANE UREDITVE  
 pomožni objekt  
 zelene površine objekta 44a  
 kmetijsko gospodarski objekt (dopustno: stanovanjski ali turistični objekt)  
 kmetijski objekt (skladišče za seno)  
 dvorišče, manipul. površine  
 osrednje zelene površine  
 kmetijski objekt (npr. hlev)  
 pomožni objekt  
 kmetijsko gospodarski objekt (dopustno: stanovanjski ali turistični objekt)

OBSTOJEČE UREDITVE  
 ograda za govedo  
 hlev za govedo



ULICA 7.MAJA 2, 6250 ILIRSKA BISTRICA

**PIIP EUP VI 06**

Lokacija: rob naselja Viševsek  
 Vrsta dokumentacije: Grafični del SD OPN LD 4 - PPIP  
 Vrsta načrta: SD OPN LD 4 - PODROBNI PROSTORSKI IZVEDBENI POGOJI  
 Vsebina risbe: KARTA USMERITEV ZA DOLOČITEV PPIP - USMERITVE ZA LEGO IN VELIKOST OBJEKTOV  
 Odg. vodja projekta: Maja Burkeljca, udia, ZAPS 1272 A  
 Sodelavci: Darja Blatnik, udika ZAPS 1612 KA, Urša Gruden, uni.dipl.inž.geod