


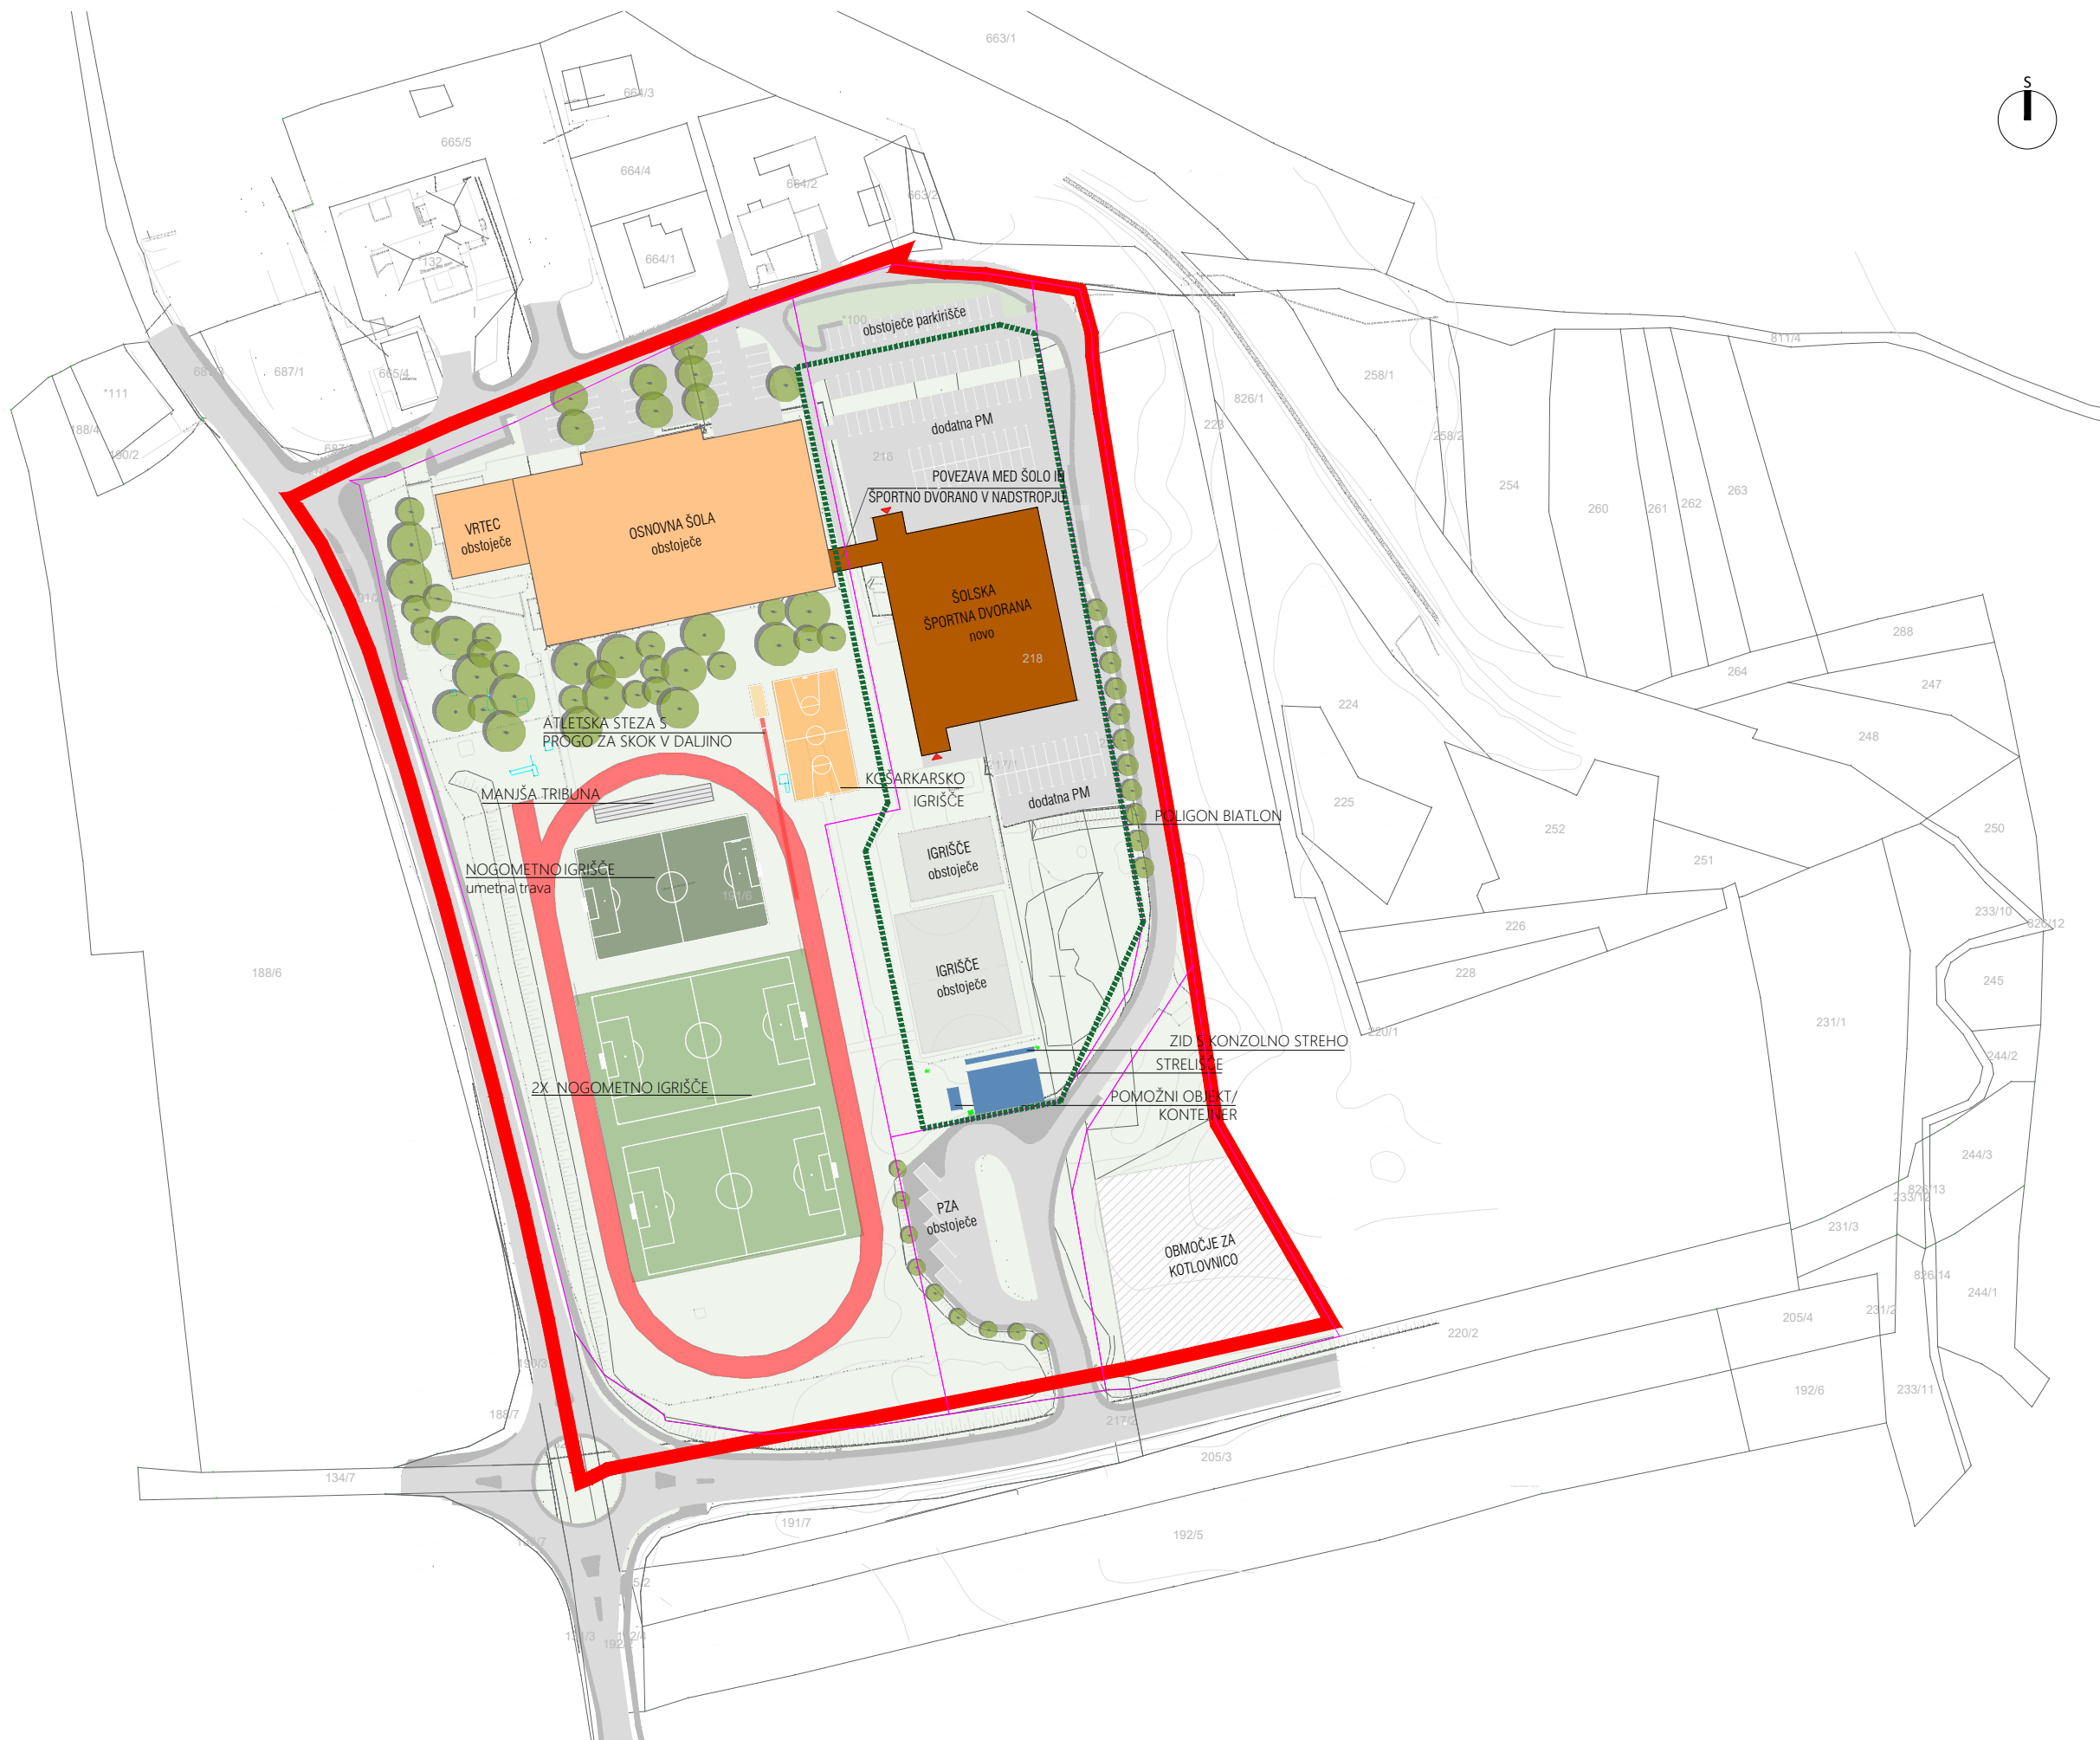

LEGENDA:

- območje OPPN
- obstoječe parcelne meje
- nove parcelne meje
- prometne površine
- pločnik
- parkirišče
- obstoječi objekt
- novi objekti
- zelene (nedefinirane) površine
- območje za postavitev kotlovnice
- trasa poligona za biatlon
- zunanji vhod v novo Šolsko športno dvorano



izdelovalec:  
IB STUDIO, d.o.o.  
Ulica 15. maja 13  
6000 Koper

odgovorni vodja naloge:  
mag. Manuela Varljen, univ.dipl.inž.arh.  
pripravila:  
Maša Širca, abs.arh.

ZAPS 1177 A

naročnik:  
OBČINA LOŠKA DOLINA  
Cesta Notranjskega odreda 2  
1386 Stari trg pri Ložu

naziv naloge:  
OPPN za območje EUP ST 23 in 21-del  
vsebine risbe:  
Ureditvena situacija

faza:  
DOPOLNJEN OSNUTEK

ID številka:  
4389  
številka naloge:  
62/23

merilo:  
1:1500  
datum:  
maj 2025

številka lista:

04