


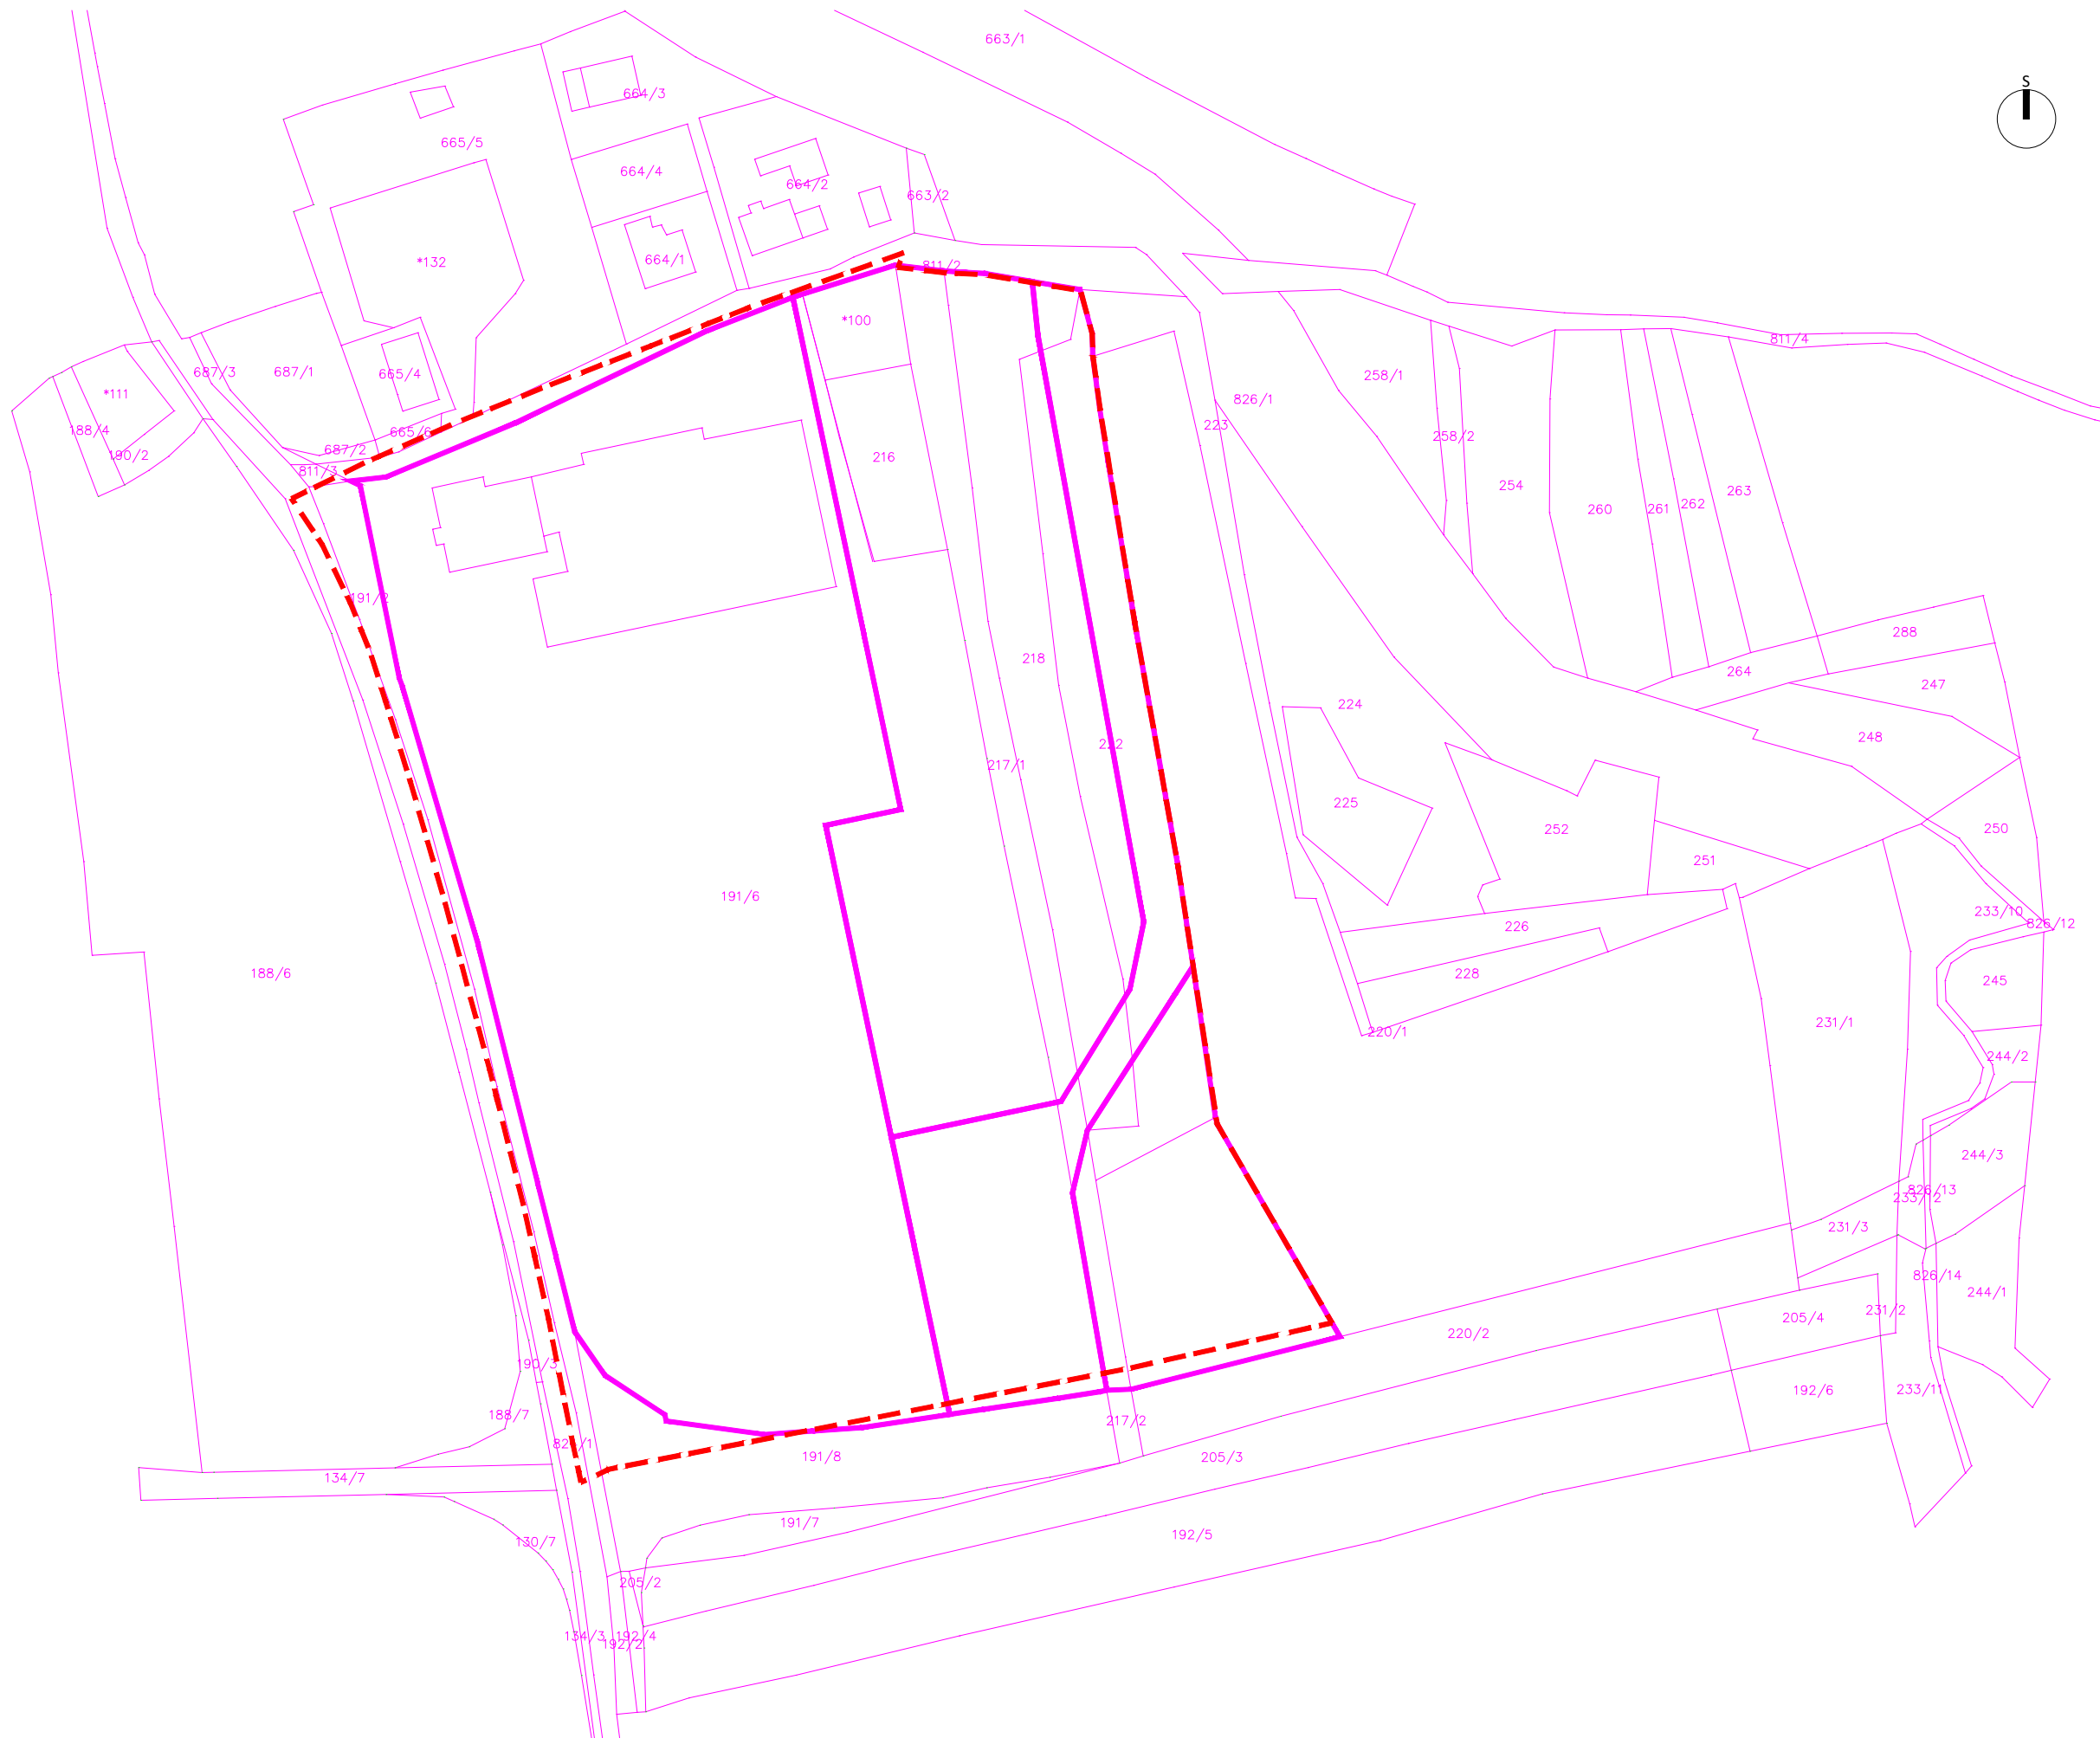

LEGENDA:

- - - območje OPPN
- 191/6 parcelne številke
- obstoječe parcelne meje
- predlagana parcelacija



izdelovalec:
IB STUDIO, d.o.o.
Ulica 15. maja 13
6000 Koper

odgovorni vodja naloge:
mag. Manuela Varljen, univ.dipl.inž.arh.
pripravila:
Maša Širca, abs.arh.

ZAPS 1177 A

naročnik:
OBČINA LOŠKA DOLINA
Cesta Notranjskega odreda 2
1386 Stari trg pri Ložu

naziv naloge:
OPPN za območje EUP ST 23 IN 21-del
vsebina risbe:
Predlog parcelacije

faza:
DOPOLNJEN OSNUTEK

ID številka:
4389
številka naloge:
62/23

merilo:
1:1500
datum:
maj 2025

številka lista:

08