


O.J.1 - odpadna kanal M						R1-s						R2-s						R3-s						R2-m - kanal M						P3						R4-m - kanal M						vt-j																	

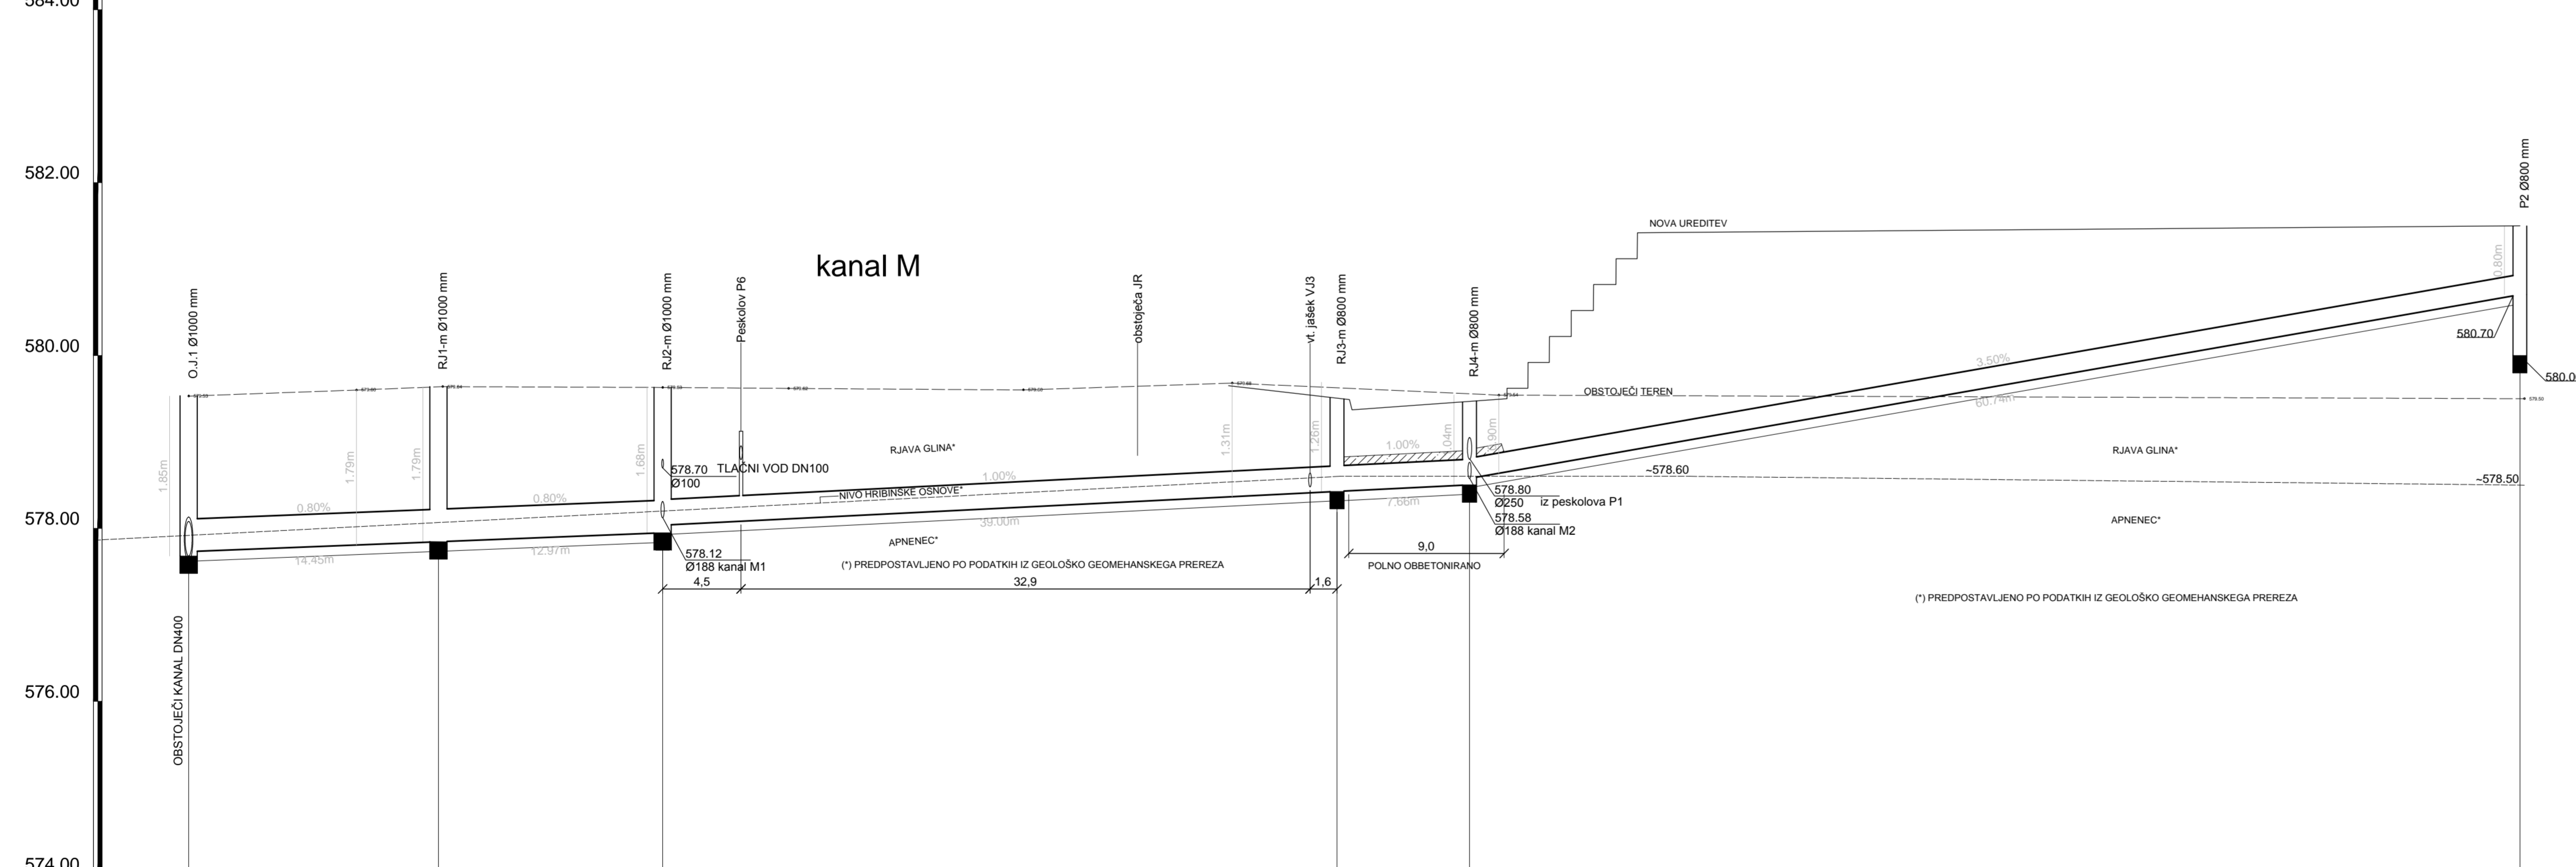

O.J.1 - padavinski		R1-m		R2-m		R3-m		R4-m		P2	
DOLŽINA [m]		14.52		12.87		39.00		7.66		60.74	
PROFIL [mm], DOLŽINA [m]		PVC DN 400 , L=27.39		PVC DN 300 , L=46.66		PVC DN 300 , L=46.66		PVC DN 250 , L=60.74		PVC DN 250 , L=60.74	
PADEC [o/oo]		0.80		1.00		1.00		3.50		3.50	

Vse spremembe je potrebno uskladiti s projektantom!  
Mere je potrebno kontrolirati na licu mesta!

spremenba:	datum spreembe:

**KONO**  
svetovanje, projektiranje, izvedba  
in nadzor gradbenih objektov d.o.o.

Grabovljeva ul. 30, Ljubljana  
tel.: (01) 544 25 25  
fax: (01) 540 44 99  
e-mail: kono-b@kono-b.si

investitor: Občina Loška dolina  
Cesta matronjkega odreda,  
1386 Stari trg pri Ložu

objekt: Večnamenska športna dvorana

vrsta projekta: Projekt za izvedbo - PZI

vrsta načrta: 3/3 NAČRT KANALIZACIJE

vsobina risbe: VZDOLŽNI PROFILI KANALOV O, M, M1 in M2

odg. vodja projekta: Gregor Trplan, univ.dipl.inž.arh. IDEN.ST.: A-0895

odg. projektant: Beno Kočevar, kom. inž. IDEN.ST.: G-9085

proj. sodelavci: Zoran Marinkovič, univ.dipl.inž.grad. IDEN.ST.: G-2669

št. načrta: 1552/13

merilo: 1:250/50 datum: avgust 2013 št.risbe: 3/3.5.4