


PREREZ RAMPE OB FASADI (P1)

- AC 8 surf B 70/100, A4 3 cm
- AC 22 B 70/100, A4 7 cm
- tamponski drobljenec 0/32 min. 25 cm
- kamnita posteljica 40 cm

- AC 8 surf B 70/100, A4 3 cm
- AC 22 B 70/100, A4 7 cm
- podložni naklonski beton 5-19 cm
- AB plošča

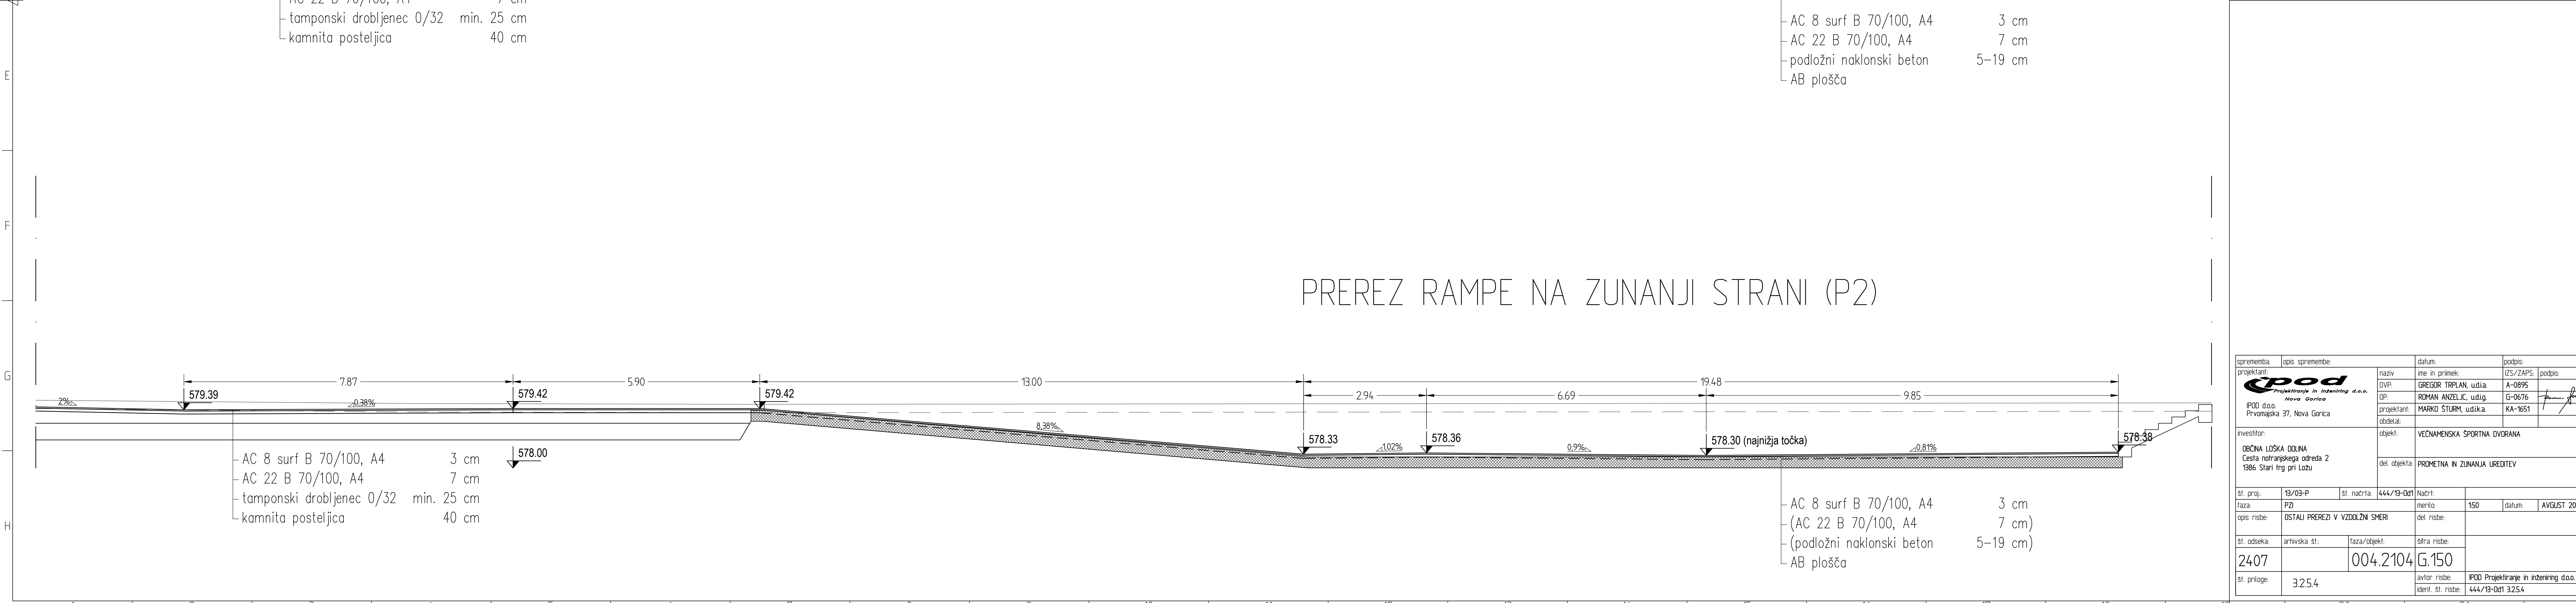

PREREZ RAMPE NA ZUNANJI STRANI (P2)

- AC 8 surf B 70/100, A4 3 cm
- AC 22 B 70/100, A4 7 cm
- tamponski drobljenec 0/32 min. 25 cm
- kamnita posteljica 40 cm

- AC 8 surf B 70/100, A4 3 cm
- (AC 22 B 70/100, A4 7 cm)
- (podložni naklonski beton 5-19 cm)
- AB plošča

sprememba: opis spremembe:		datum:		podpis:	
projekant: <b>pod</b> Projektiranje in inženiring d.o.o. Nova Gorica		naziv: ime in priimek: GREGOR TRPLAN, u.dia. A-0895		podpis: [Signature]	
P00 d.o.o. Prvonaška 37, Nova Gorica		OP: ROMAN ANŽELIČ, u.dig. G-0676		projekant: MARKO STURM, u.dika. KA-1651	
investitor: OBČINA LOSKA DOLINA, Cesta nollarskega odreda 2 1386 Stari trg pri Letzu		objekt: VEČNAMENSKA ŠPORTNA DVORANA		del objekta: PROMETNA IN ZUNANJA UREDITEV	
st. proj.: 13/03-P	st. načrta: 444/13-01	načrt:	merilo: 1:50	datum: AVGUST 2013	
faza: PZ	opis risbe: OSTALI PREREZI V VZDLŽNI SMERI		del risbe:		
st. odseka: 2407	arhivska št.: 004.2104	faza/objekt: G.150	sifra risbe:		
st. priloge: 3.25.4	avtor risbe: IPD Projektiranje in inženiring d.o.o.		ident. št. risbe: 444/13-01 3.25.4		