


TLORIS STROPA PRITLIČJA m 1:50

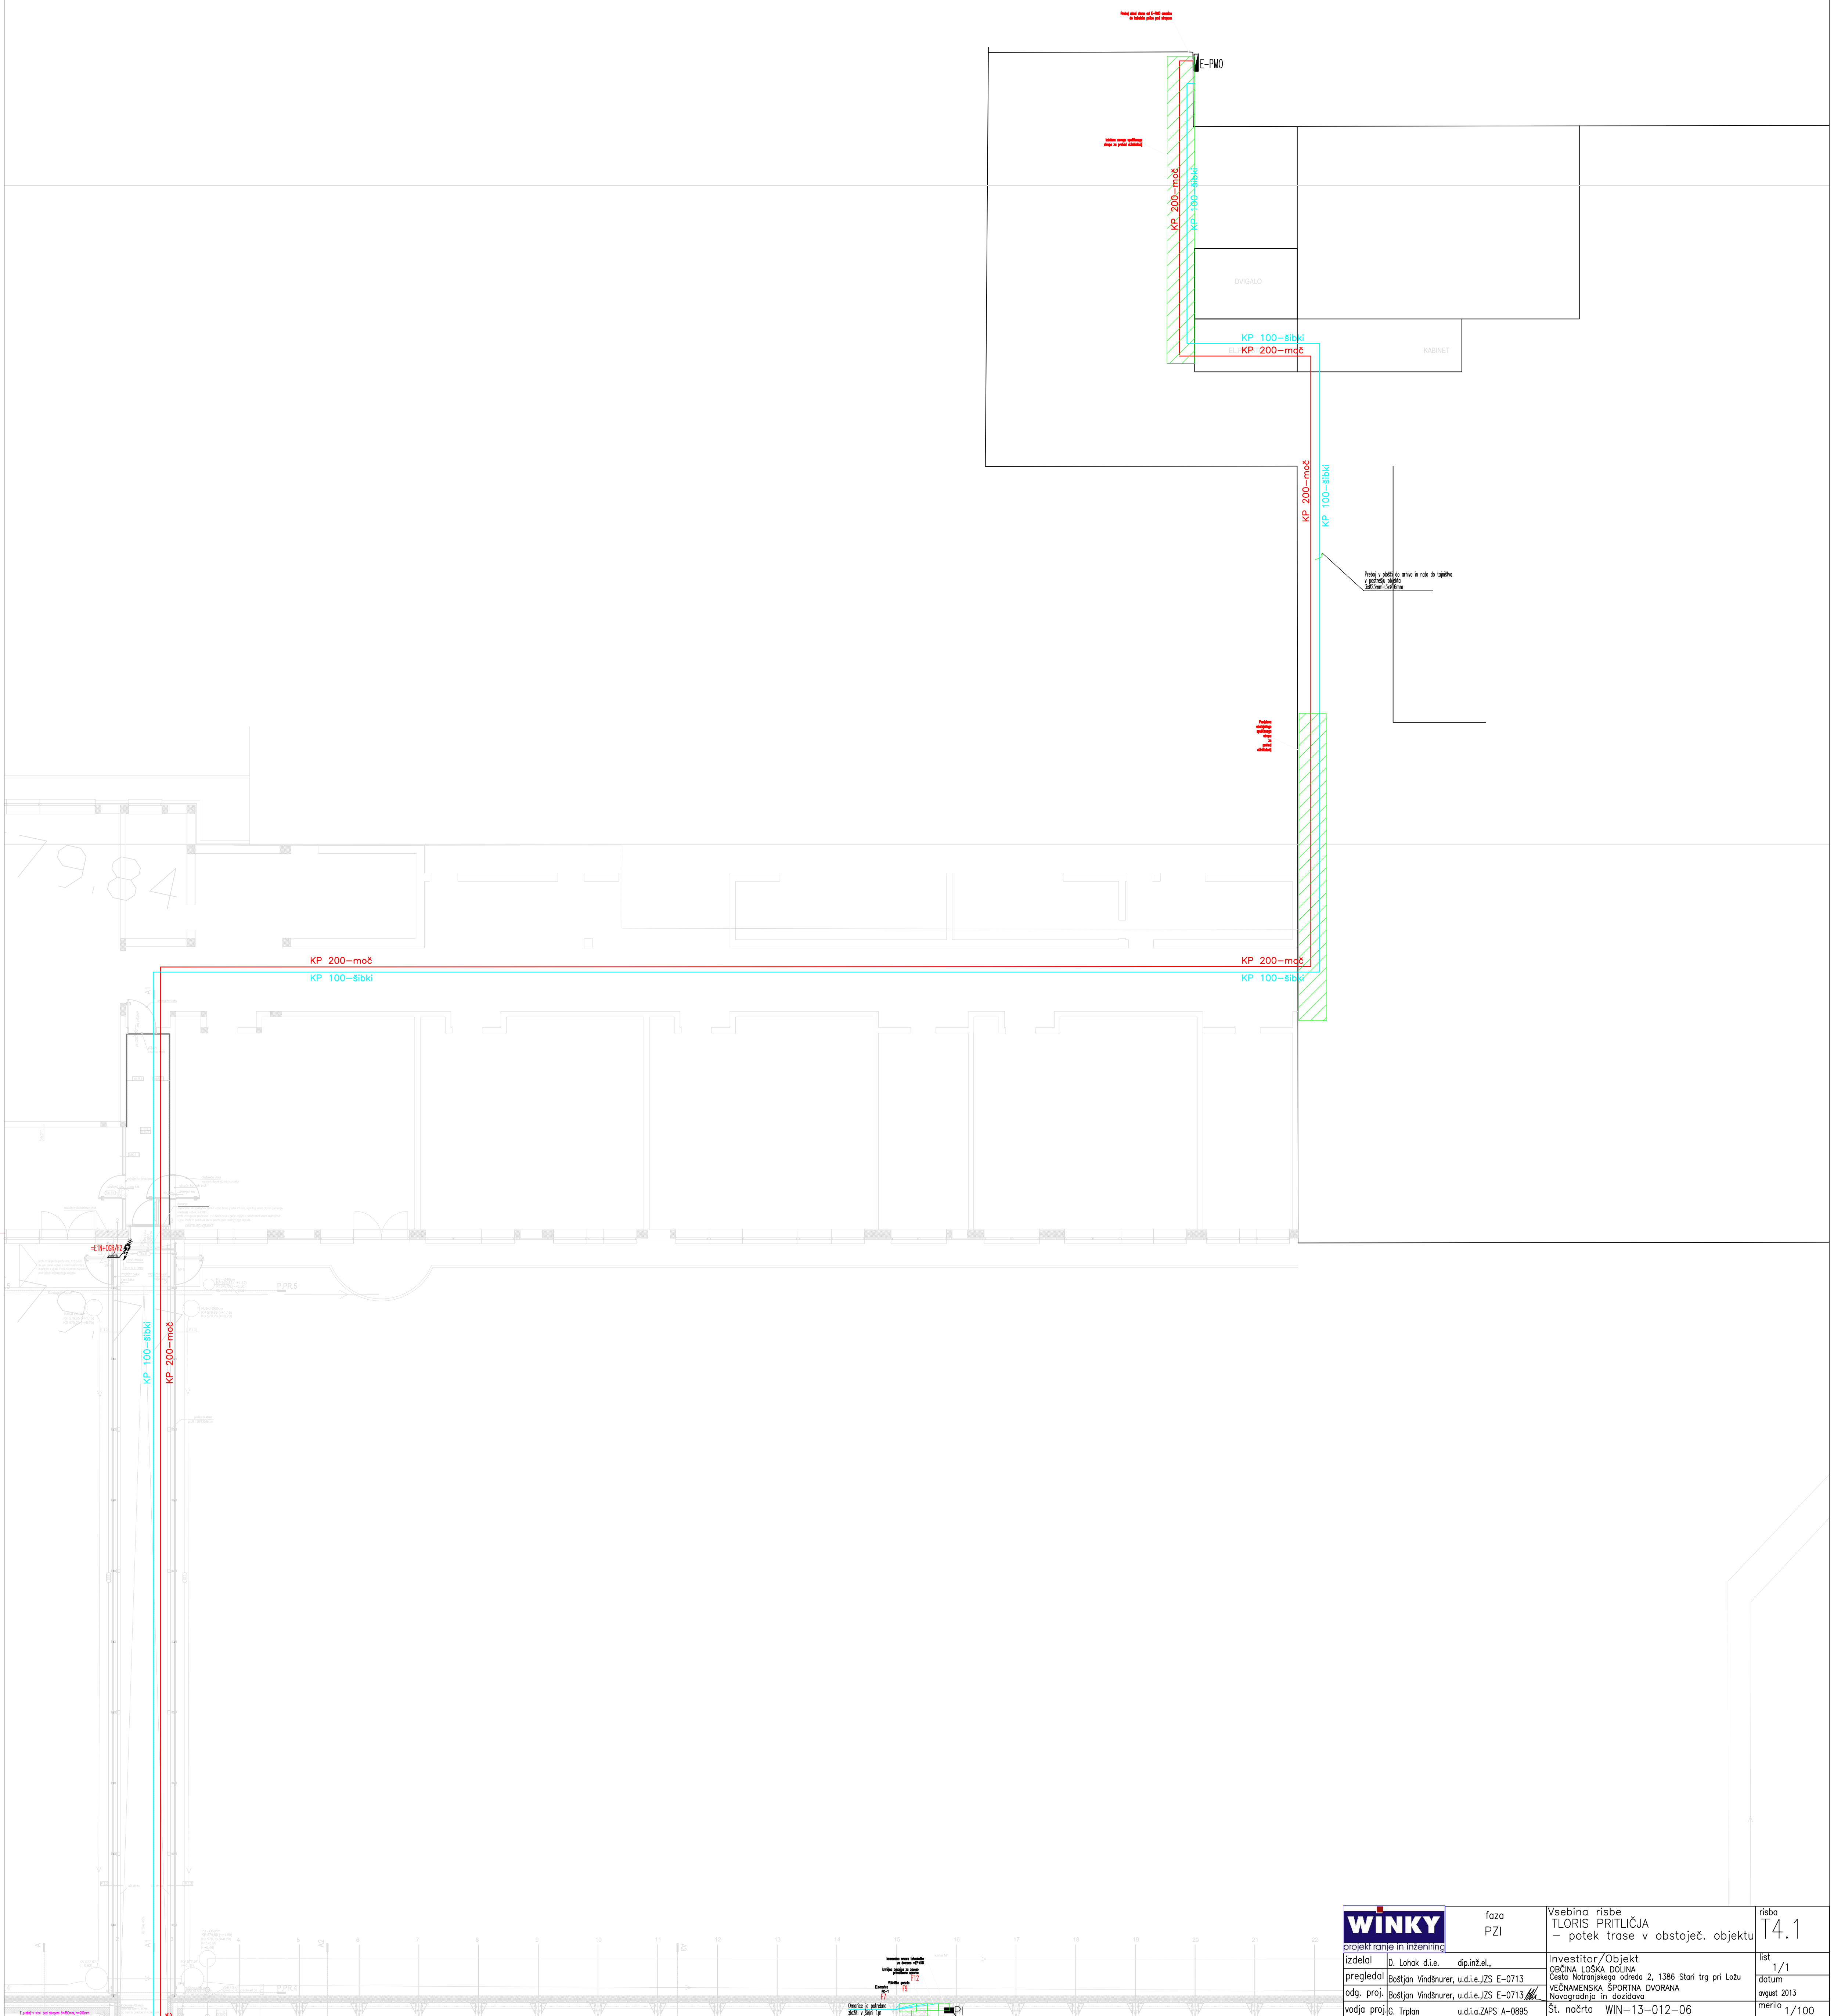

	faza PZI	Vsebina risbe TLORIS PRITLIČJA - potek trase v obstoječ. objektu	risba T4.1
	izdelal D. Lohak d.i.e. dip.inž.el.	Investitor/Objekt GIBČINA LOSKA DOJUNA Čisto Noterjskega sodišča 2, 1386 Stari trg pri Ložu	list 1/1
	pregledal Boštjan Vinštnur, u.d.i.e./ZS E-0713	VEČNAMENSKA ŠPORTNA DVORANA Novogradnja in obzidava	datum avgust 2013
	odg. proj. Boštjan Vinštnur, u.d.i.e./ZS E-0713	št. načrta WIN-13-012-06	merilo 1/100
	vodja proj. G. Trplan	u.d.i.e./ZAPS A-0895	