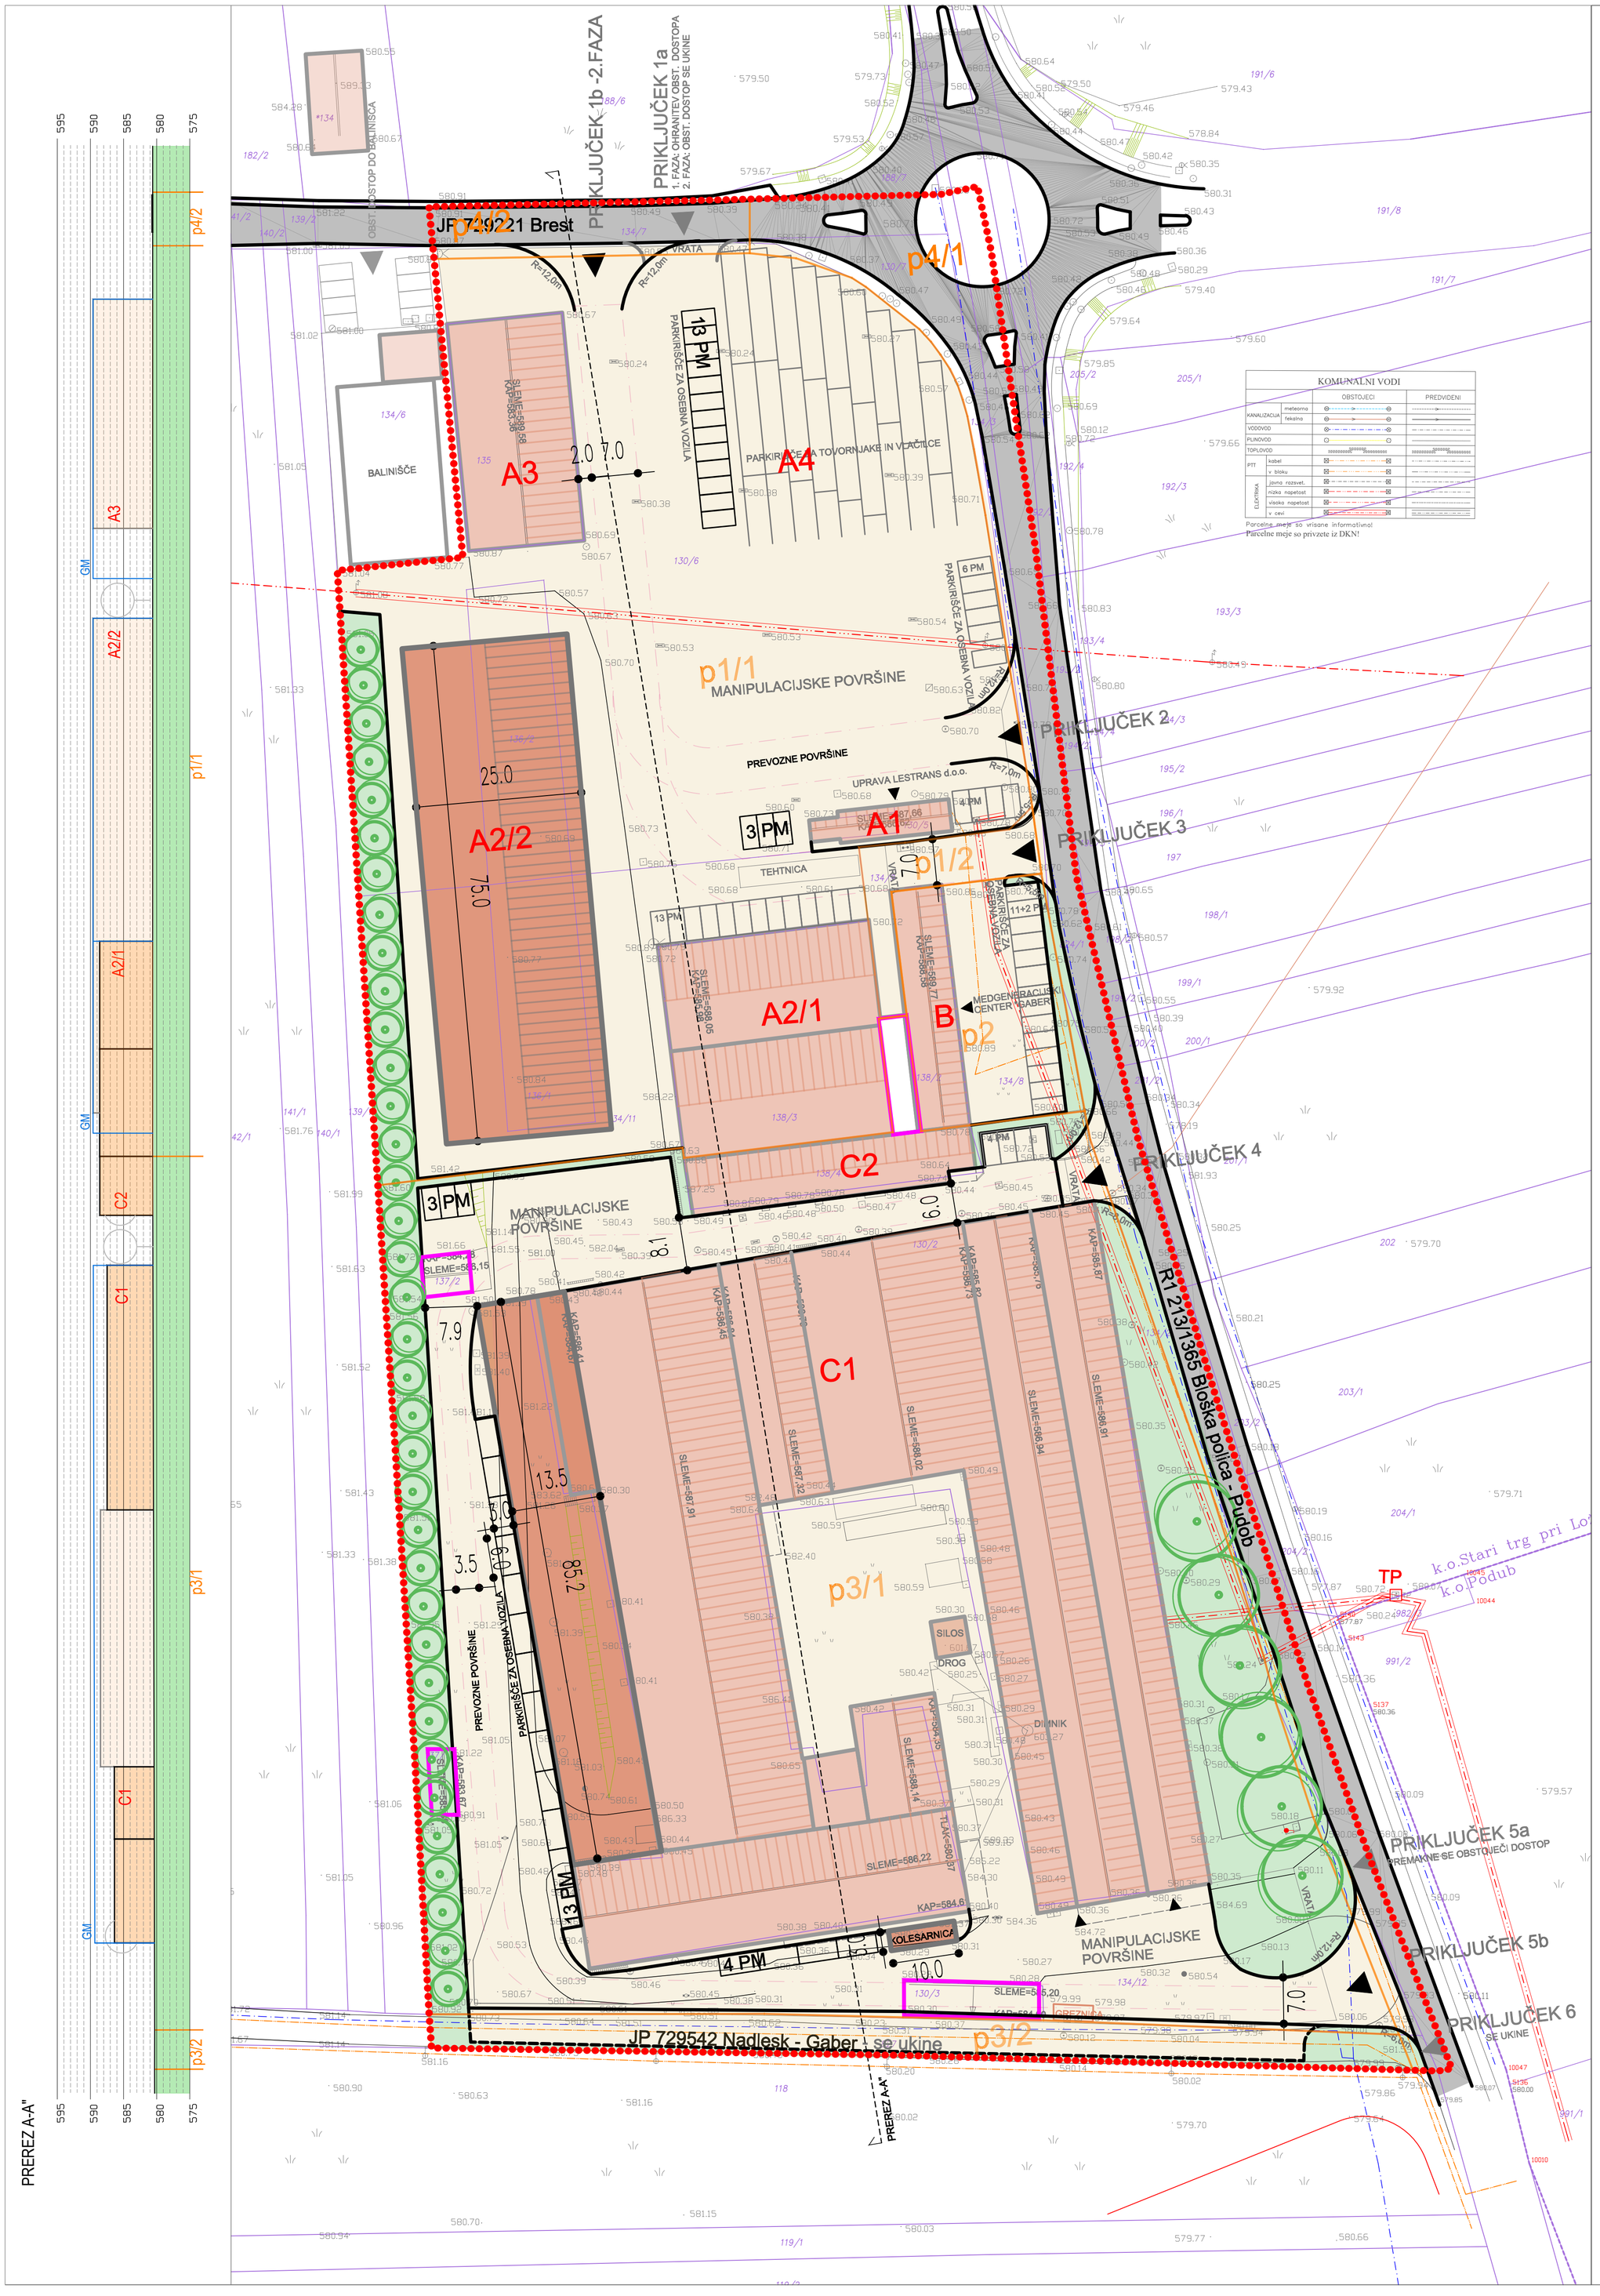

PROSTORU d.o.o.
PROSTORSKO URBANISTIČNO KRAJINSKO ARHITEKTURNO NAČRTOVANJE
ULICA 7.MAJA 2, 6250 ILIRSKA BISTRICA

OPPN EUP ST 26 IG

Pripravljalec: Občina Loška dolina, C. Notranjskega od. 2, 1386 Stari trg pri Ložu

Investitor: Občina Loška dolina, Lestrans d.o.o. in Mizarstvo Mrak d.o.o.

Lokacija: naselje Stari trg pri Ložu, EUP ST 26 IG

Vrsta dokumentacije:Občinski podrobni prostorski načrt

Vsebina risbe: Koncept prostorske ureditve in Prikaz lege objektov na zemljišču s prikazom višinske ureditve

Odg. vodja projekta: Maja Burkeljca, udia, ZAPS 1272 A

Sodelavci: Darja Blatnik, udika; Urša Gruden, univ.dipl.inž.geod.

Št. projekta:	Datum:	Merilo:	Št. lista
17/PA-022	avgust, 2019	M 1:500	4.1