

LEGENDA

OBSTOJEČI OBJEKTI iz veljavnega OPPN

- stavba
- stavba - kovinska komora
- nadstrešnica
- začasni objekt - šotor
- strojna linija

- 1 vratarnica
- 2 skladišče plošč
- 3 staro skladišče lesa - krojilnica in izdelava sredice
- 4 vmesna hala - hala stiskalnic in cepilke plošč
- 5 stolarna - širinsko lepljenje, skobjljanje in obrez plošč
- 6 podmornica - hala nosilcev
- 7 sušilnica 1, 2, 3, 4 (Elektromont in Vaniček)
- 8 sušilnica 5 (Vaniček)
- 9 kogeneracija
- 10 šupa - nadstrešek ob vodi
- 11 nadstrešek za sekance
- 12 kotlovnica
- 13 sušilnica Katres
- 14 sušilnica Muhlbock 7
- 15 sušilnica Muhlbock 8
- 15a sušilnica
- 15b sušilnica
- 17 upravna stavba
- 18 tesalnica
- 19 nadstrešek z novo tračno žago
- 20 stara žaga
- 20a nadstrešnica nad robilno linijo
- 21 stara in nova sortirna linija
- 22 linija meles
- 22a interna črpalka za gorivo
- 23 delavnica meles
- 24 šotor - skladišče polizdelkov
- 25 nadstrešek za suh les
- 26 nadstrešek za suh les
- 27 nadstrešek za suh les
- 28 nadstrešek za suh les
- 29 nadstrešek na izhodu nosilcev
- 30 stanovanjska hiša

NAČRTOVANE UREDITVE

- stavba
- stavba - kovinska komora
- začasni objekt - šotor
- nadstrešnica
- strojna linija
- premik elektrovida
- A upravna stavba
- B boksi za sekance
- C žagalnica
- D tesalnica
- E sušilnice
- F sortirnica
- G šotor
- H1 strojna linija Meles 2
- H2 variantno strojna linija Meles 2
- I proizvodnja lepjenih nosilcev
- J sušilnica

PREDVIDENA PARCELACIJA

- meja zemljiške parcele
- oznaka zemljiške parcele

PRAVNI REŽIM PREDVIDENIH UREDITEV

- GM gradbena meja stavb

LEGENDA

- V1, V2, V3, V4, V5, V6, V7, V8, V9, V10
- S1, S2, S3, S4, S5, S6, S7, S8, S9, S10



IDZ MAROF - SEVER


Investitor: MBS LIST d.o.o, C. Notranjskega odreda 49, 1386 Stari trg pri Ložu
 Lokacija: naseje Stari trg pri Ložu, EUP ST 28
 Vrsta dokumentacije: Idejna zasnova
 Stopnje postopka oz. datum sprejema OPPN: SP za pripravo izhodišč
 Identifikacijska številka prostorskega akta v zbirki prostorskih aktov: / 118. čl. ZUreP-2

Vsebina risbe: Ureditvena situacija

Odg. vodja projekta: Darja Biatnik, udika, ZAPS 1612 KA

Sodelavci:

Št. projekta: Datum: Merilo: Št. lista
 20/PA-015 februar, 2021 M 1:1000 1

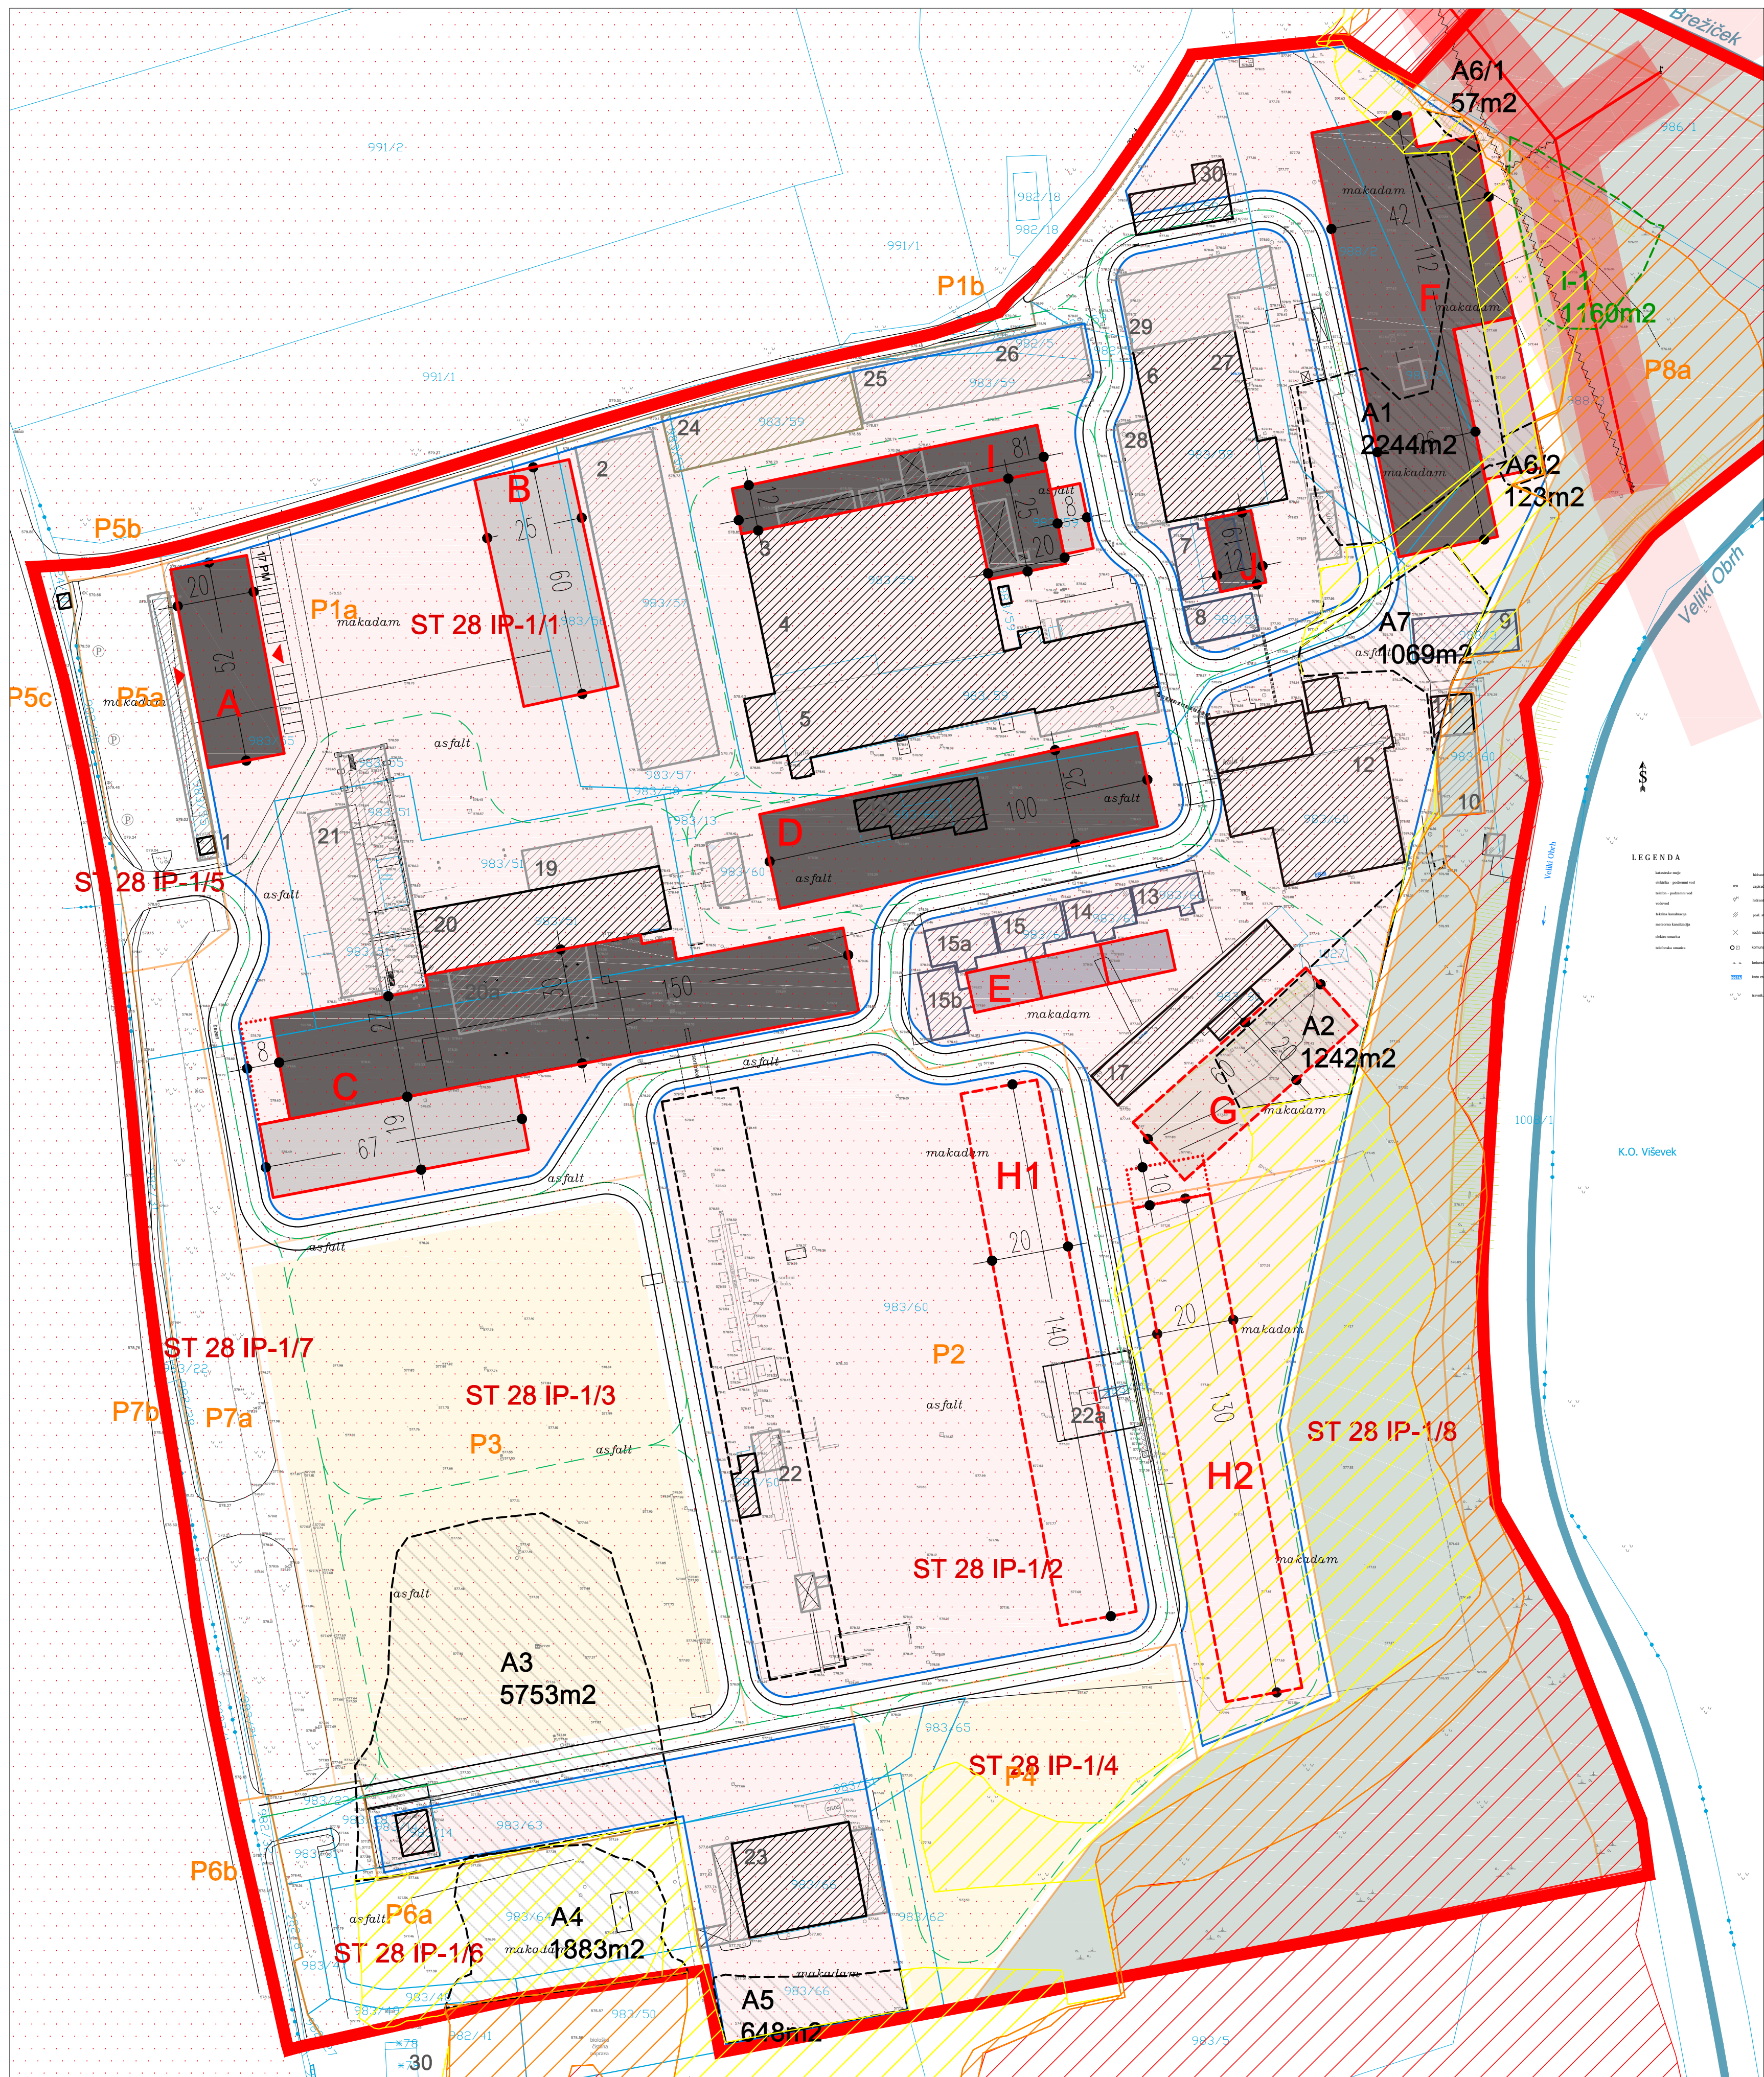

- LEGENDA**
OBSTOJEČI OBJEKTI iz veljavnega OPPN
- stavba
 - stavba - kovinska komora
 - nadstrešnica
 - začasni objekt - šotor
 - strojna linija

- 1 vratarnica
- 2 skladišče plošč
- 3 staro skladišče lesa - krojilnica in izdelava sredice
- 4 vmesna hala - hala stiskalnic in cepilke plošč
- 5 stolarna - širinsko lepljenje, skobjljanje in obrez plošč
- 6 podmornica - hala nosilcev
- 7 sušilnica 1, 2, 3, 4 (Elektromont in Vaniček)
- 8 sušilnica 5 (Vaniček)
- 9 kogeneracija
- 10 šupa - nadstrešek ob vodi
- 11 nadstrešek za sekance
- 12 kotlovnica
- 13 sušilnica Katres
- 14 sušilnica Muhlbock 7
- 15 sušilnica Muhlbock 8
- 15a sušilnica
- 15b sušilnica
- 17 upravna stavba
- 18 tesalnica
- 19 nadstrešek z novo tračno žago
- 20 stara žaga
- 20a nadstrešnica nad robilno linijo
- 21 stara in nova sortirna linija
- 22 linija meles
- 22a interna črpalka za gorivo
- 23 delavnica meles
- 24 šotor - skladišče polizdelkov
- 25 nadstrešek za suh les
- 26 nadstrešek za suh les
- 27 nadstrešek za suh les
- 28 nadstrešek za suh les
- 29 nadstrešek na izhodu nosilcev
- 30 stanovanjska hiša


- NAČRTOVANE UREDITVE**
- stavba
 - stavba - kovinska komora
 - začasni objekt - šotor
 - nadstrešnica
 - strojna linija
 - premik elektrovida

- LEGENDA**
- A upravna stavba
 - B boksi za sekance
 - C žagalnica
 - D tesalnica
 - E sušilnice
 - F sortirnica
 - G šotor
 - H1 strojna linija Meles 2
 - H2 variantno strojna linija Meles 2
 - I proizvodnja lepiljenih nosilcev
 - J sušilnica

- PREDVIDENA PARCELACIJA**
- meja zemljiške parcele
 - oznaka zemljiške parcele

- PRAVNI REŽIM PREDVIDENIH UREDITEV**
- GM gradbena meja stavb

- RAZREDI POPLAVNE NEVARNOSTI - določeni v veljavnem OPPN**
- Razred velike nevarnosti
 - Razred srednje nevarnosti
 - Razred majhne nevarnosti
 - Razred preostale nevarnosti
 - Omilitveni ukrep - dvig terena na 577,54 m.n.v.
 - Izravnalni ukrep - poglobitev terena na 573,00 m.n.v.

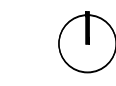

PROSTORU
 PROSTORSKO
 URBANISTIČNO
 KRAJINSKO
 ARHITEKTURNO
 NAČRTOVANJE

ULICA 7. MAJJA 2, 6250 ILIRSKA BISTRICA

IDZ MAROF - SEVER

Investitor: MBS LIST d.o.o., C. Notranjskega odreda 49, 1386 Stari trg pri Ložu

Lokacija: naseje Stari trg pri Ložu, EUP ST 28

Vrsta dokumentacije: Idejna zasnova

Stopnje postopka oz. datum sprejema OPPN: SP za pripravo izhodišč

Identifikacijska številka prostorskega akta v zbirki prostorskih aktov: / 118. čl. ZUreP-2

Vsebine risbe: Ureditvena situacija s prikazom razredov poplavne nevarnosti

Odg. vodja projekta: Darja Blatnik, ulica, ZAPS 1612 KA

Sodelavci:

Št. projekta: 20/PA-015 **Datum:** februar, 2021 **Merilo:** M 1:1000 **Št. lista:** 2