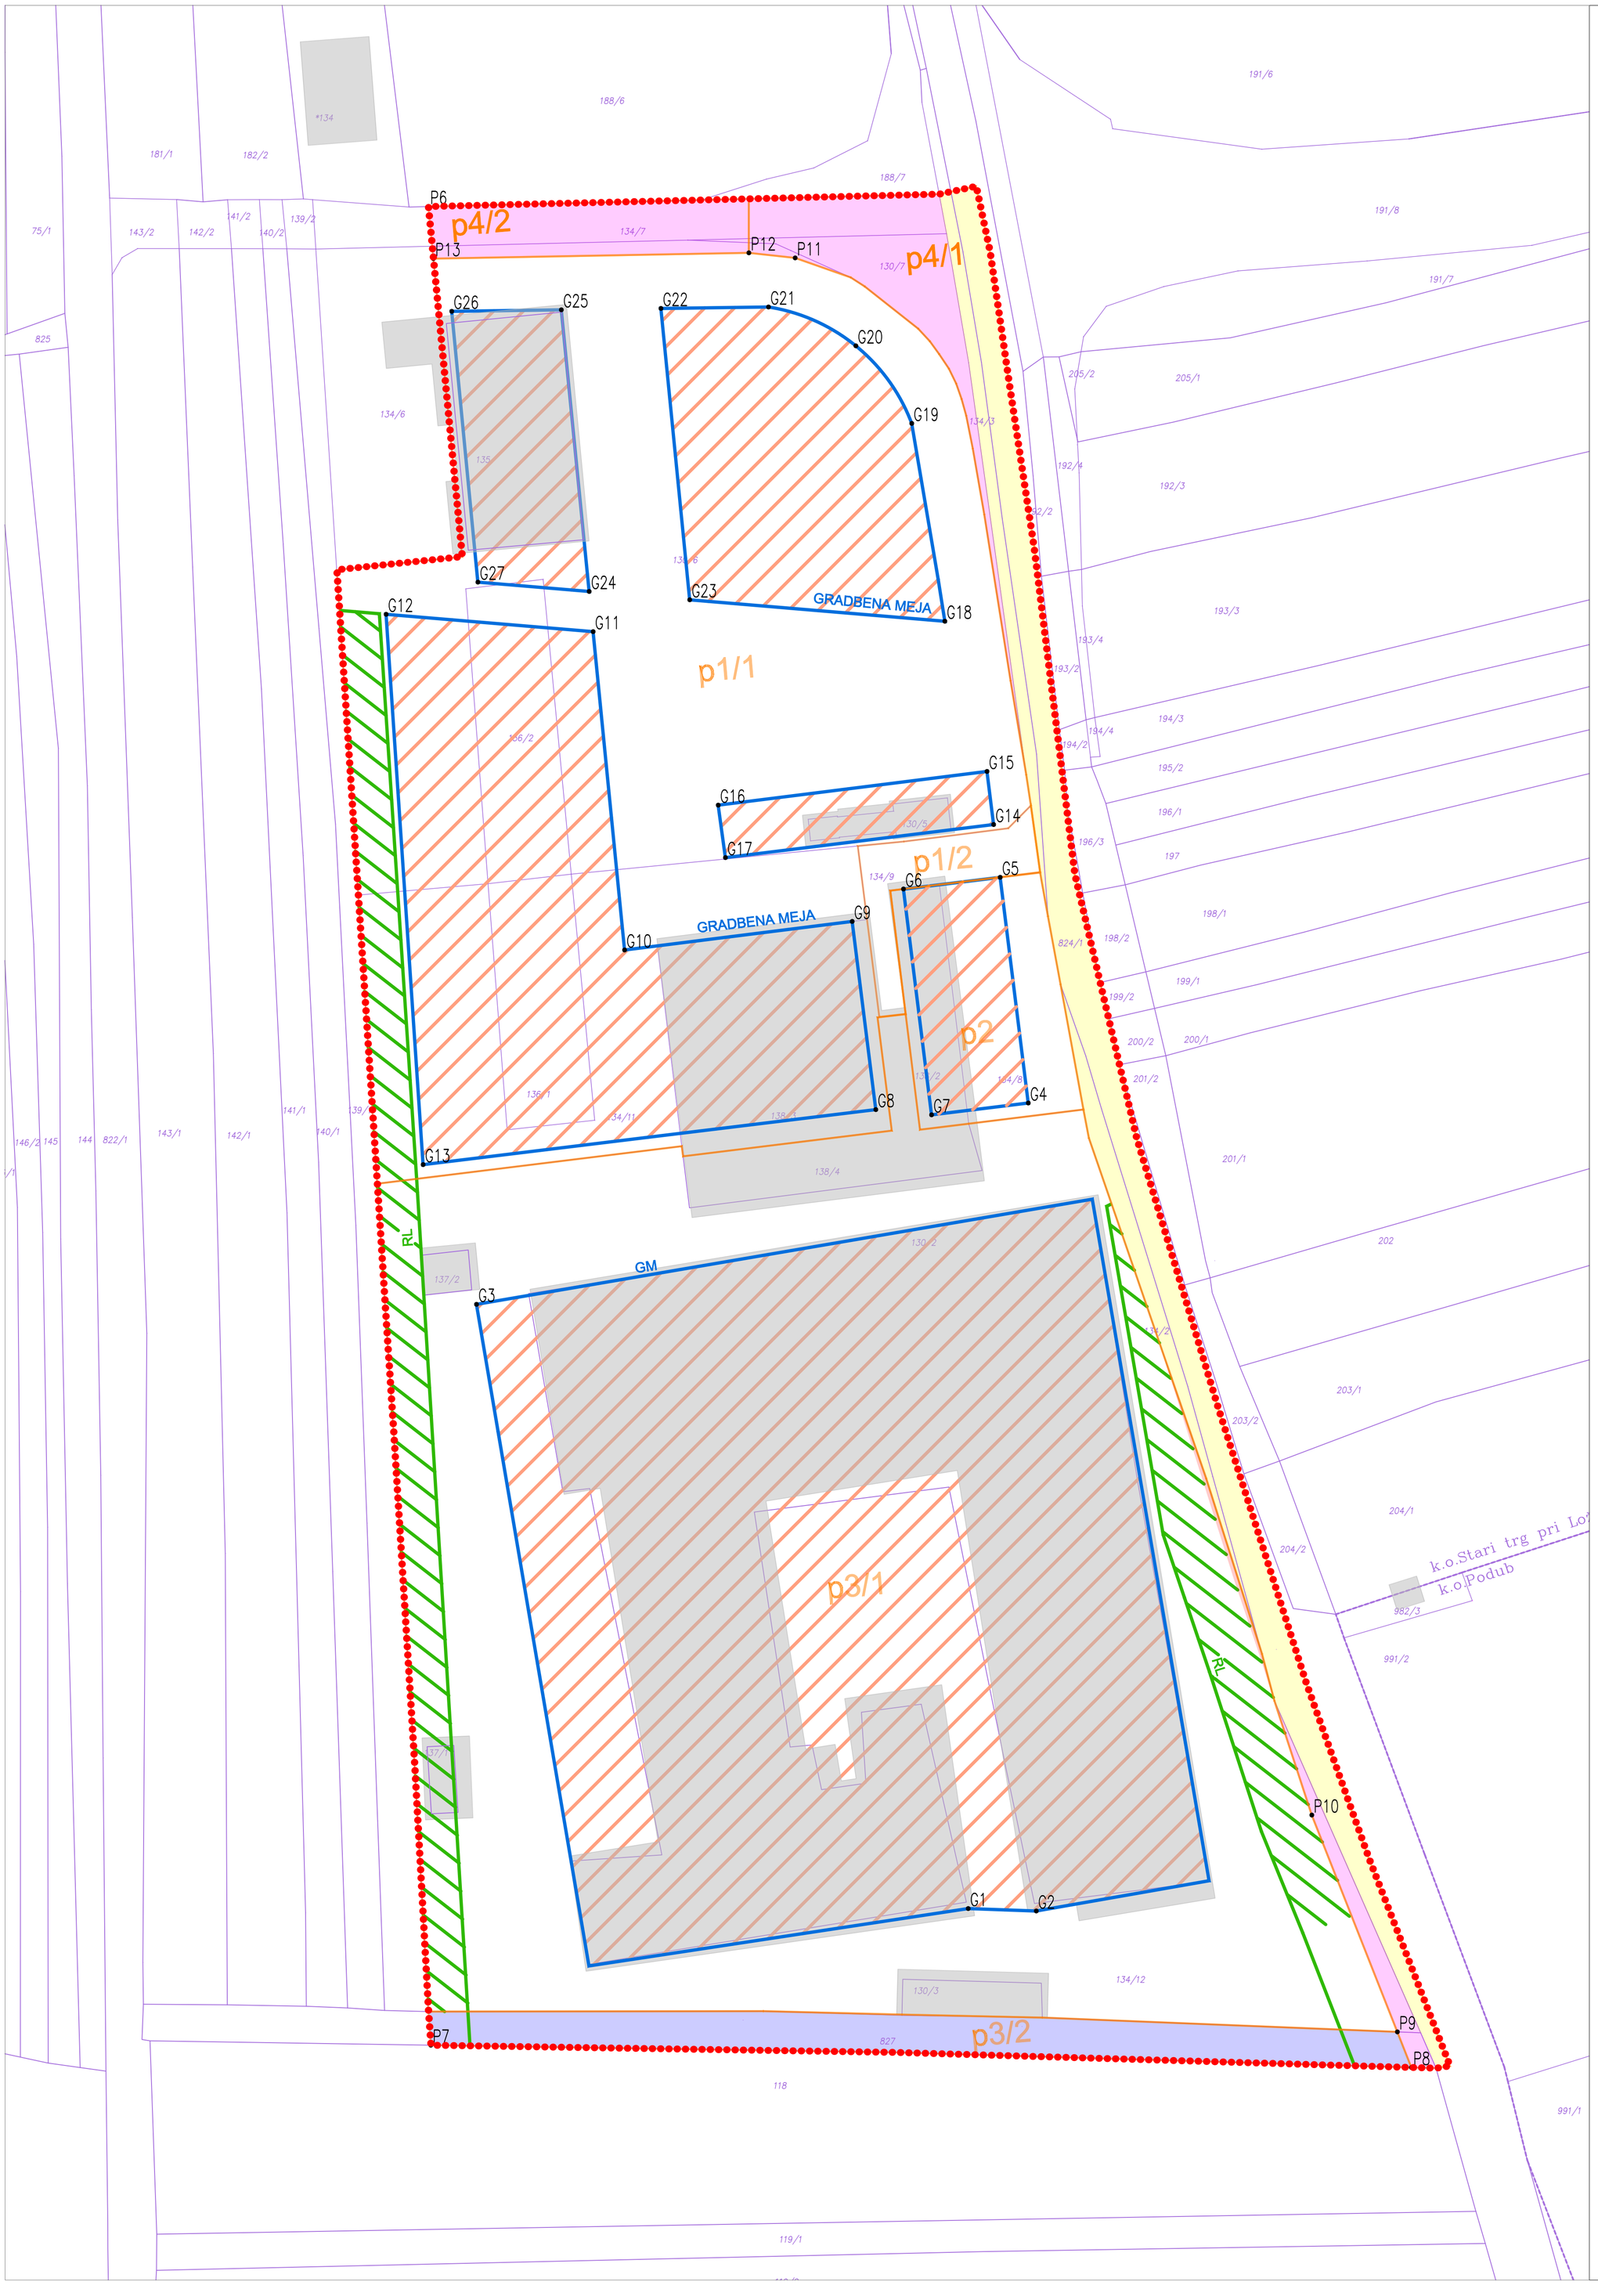

ZAKOLIČBENE TOČKE – GRADBENE MEJE

točka	X	Y
G1	459312,89	62822,35
G2	459323,17	62821,99
G3	459238,58	62913,64
G4	459321,97	62944,06
G5	459317,72	62978,15
G6	459303,1	62976,39
G7	459307,35	62942,27
G8	459298,93	62943,06
G9	459295,36	62971,49
G10	459260,96	62967,17
G11	459256,21	63015,27
G12	459224,92	63017,89
G13	459230,51	62934,75
G14	459316,73	62986,13
G15	459315,73	62994,15
G16	459275,11	62989,06
G17	459276,2	62981,13
G18	459309,36	63016,84
G19	459304,36	63046,73
G20	459295,91	63058,45
G21	459282,71	63064,32
G22	459266,45	63064,1
G23	459270,81	63020,08
G24	459255,61	63021,34
G25	459251,4	63063,89
G26	459234,84	63063,66
G27	459238,79	63022,75

ZAKOLIČBENE TOČKE – PARCELE

točka	X	Y
P6	459231,3	63079,5
P7	459231,68	62801,71
P8	459379,87	62798,34
P9	459377,75	62803,72
P10	459364,82	62836,48
P11	459286,74	63071,73
P12	459279,74	63072,5
P13	459232,07	63071,62

LEGENDA

meja območja OPPN

ZEMLJIŠKI KATASTER

parcelna meja

134/8 številka parcele

KATASTER STAVB

obstoječi objekti

PREDVIDENA PARCELACIJA

meja zemljiške parcele

p1 oznaka zemljiške parcele

obstoječe javno dobro

predvideno javno dobro

ukinitev javnega dobro

GM - gradbena meja objektov

RL - regulacijska linija zelenih površin

zemljišče za gradnjo stavb

PROSTORU d.o.o.
PROSTORSKO URBANISTIČNO KRAJINSKO ARHITEKTURNO NAČRTOVANJE
ULICA 7.MAJA 2, 6250 ILIRSKA BISTRICA

OPPN EUP ST 26 IG

Pripravljalec: Občina Loška dolina, C. Notranjskega od. 2, 1386 Stari trg pri Ložu

Investitor: Občina Loška dolina, Lestrans d.o.o. in Mizarstvo Mrak d.o.o.

Lokacija: naselje Stari trg pri Ložu, EUP ST 26 IG

Vrsta dokumentacije: Občinski podrobni prostorski načrt

Vsebina risbe: Načrt parcelacije s tehničnimi elementi za zakoličbo parcel in s prikazom javnega dobra

Odg. vodja projekta: Maja Burkeljca, udia, ZAPS 1272 A

Sodelavci: Darja Blatnik, udika; Urša Gruden, univ.dipl.inž.geod.

Št. projekta:	Datum:	Merilo:	Št. lista
17/PA-022	avgust, 2019	M 1:500	7