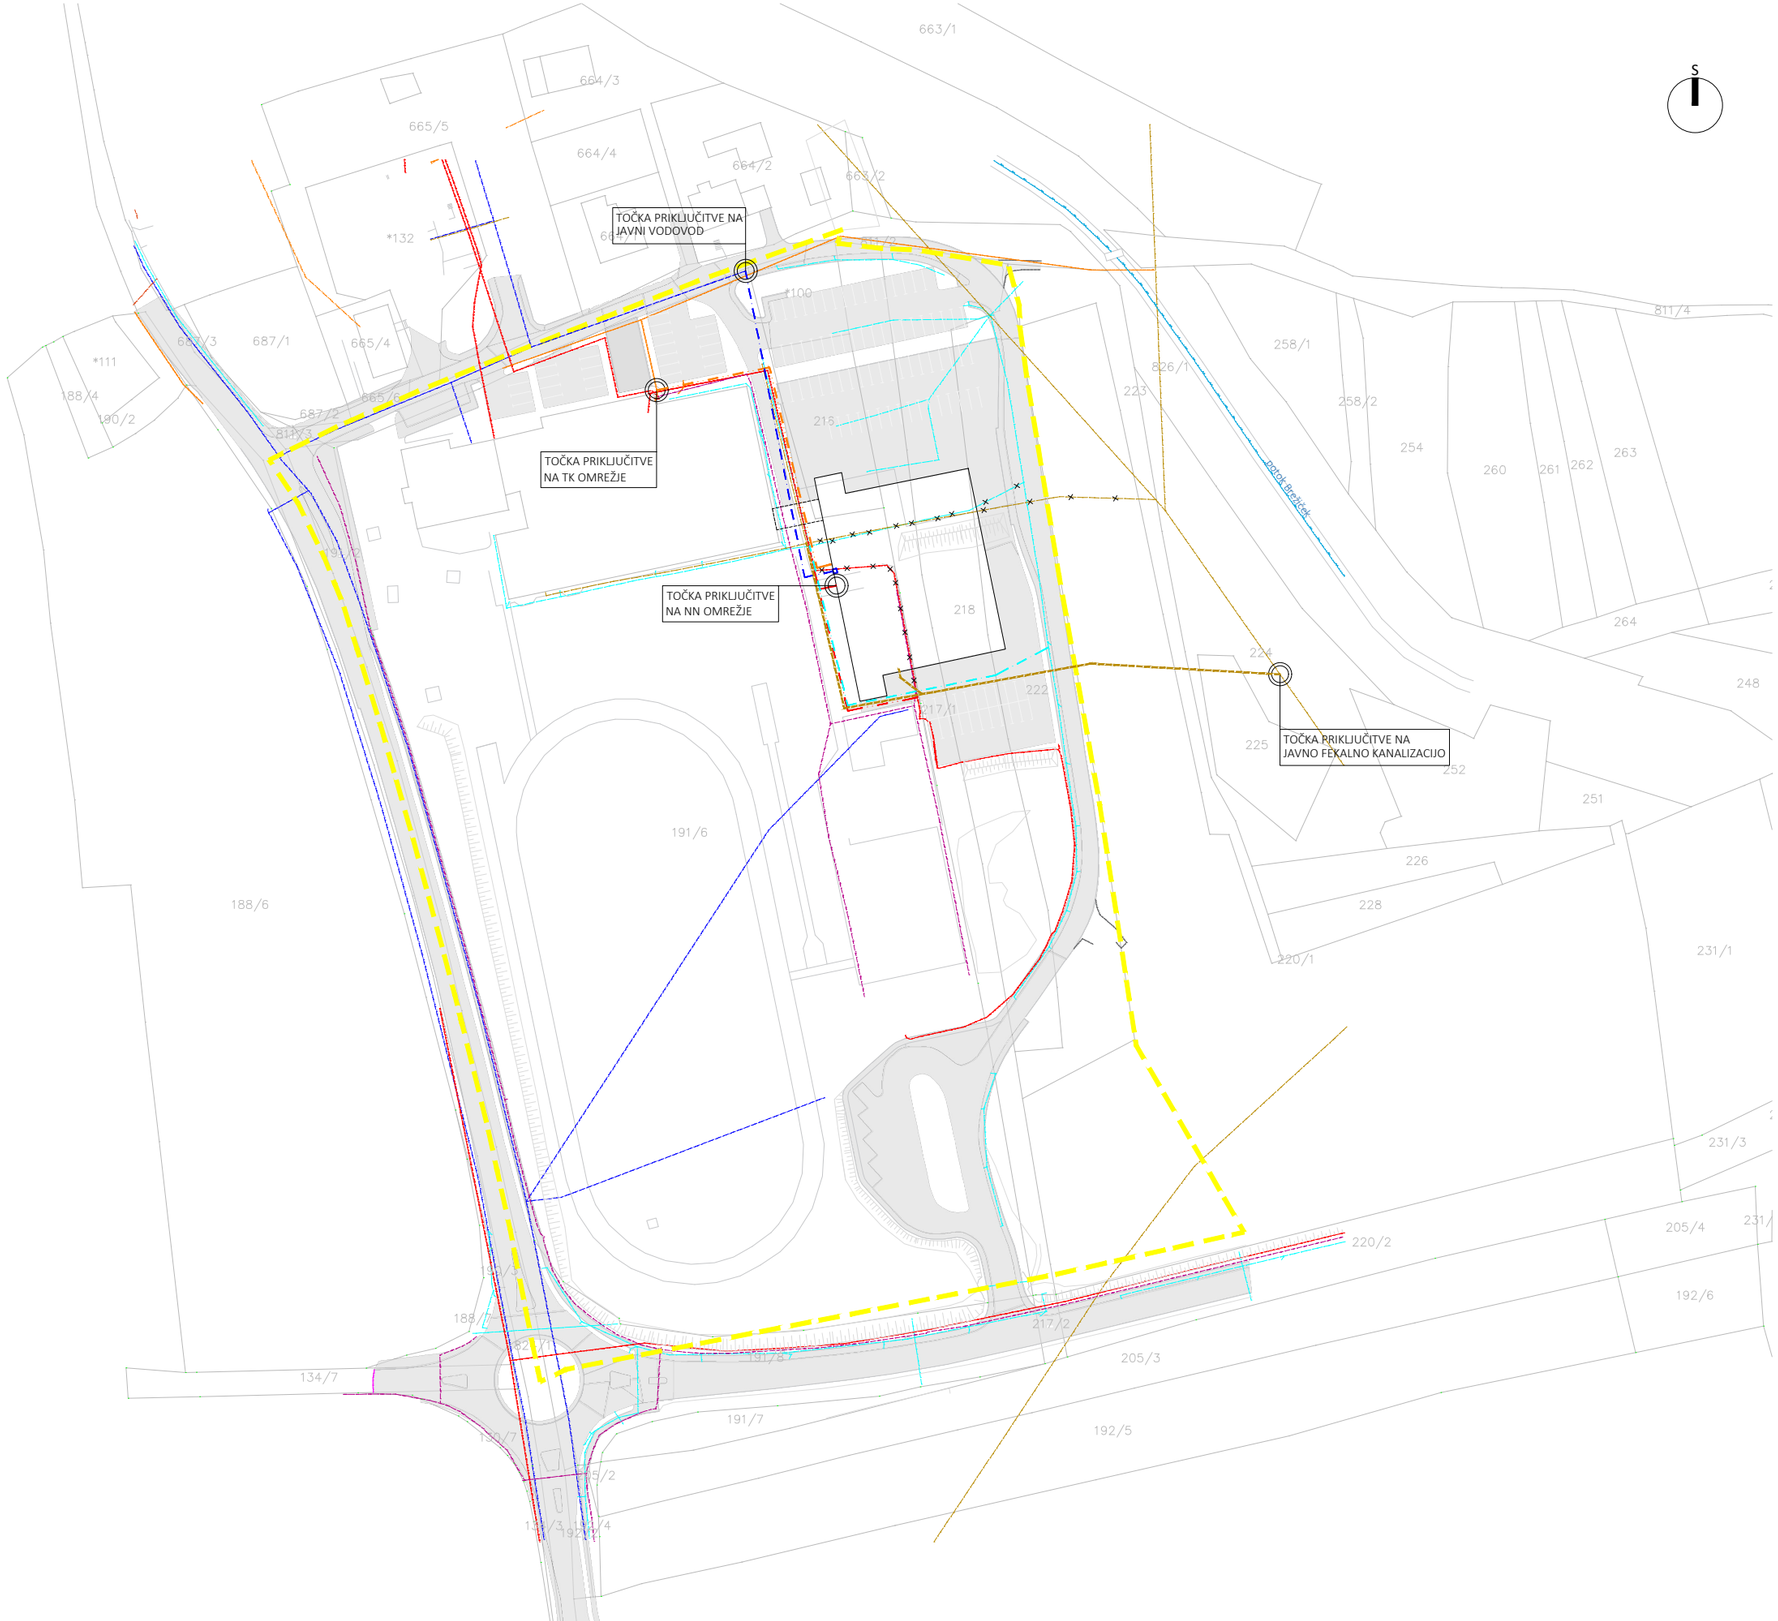


LEGENDA:

- območje OPPN
- parcelna meja
- prometne površine
- pločnik
- potok
- predvidena stavba

Komunalni in energetski vodi:

| obstoječe | rušitve | predvideno | |
|---|---|---|---|
| | | | fekalna kanalizacija |
| | | | meteorna kanalizacija |
| | | | vodovod |
| | | | elektrika - NN kablovod |
| | | | TK vod |
| | | | javna razsvetljava |

izdelovalec:
IB STUDIO, d.o.o.
Ulica 15. maja 13
6000 Koper

odgovorni vodja naloge:
mag. Manuela Varljen, univ.dipl.inž.arh. ZAPS 1177 A
pripravila:
Maša Širca, abs.arh.

naročnik:
OBČINA LOŠKA DOLINA
Cesta Notranjskega odreda 2
1386 Stari trg pri Ložu

naziv naloge:
OPPN za območje EUP ST 23 IN 21-del
faza:
DOPOLNJEN OSNUTEK
vsebina risbe:
Prikaz ureditev glede poteka omrežij in priključevanja objektov na gospodarsko javno infrastrukturo ter grajeno javno dobro

ID številka: 4389
številka naloge: 62/23
merilo: 1:1500
datum: maj 2025

številka lista: 05