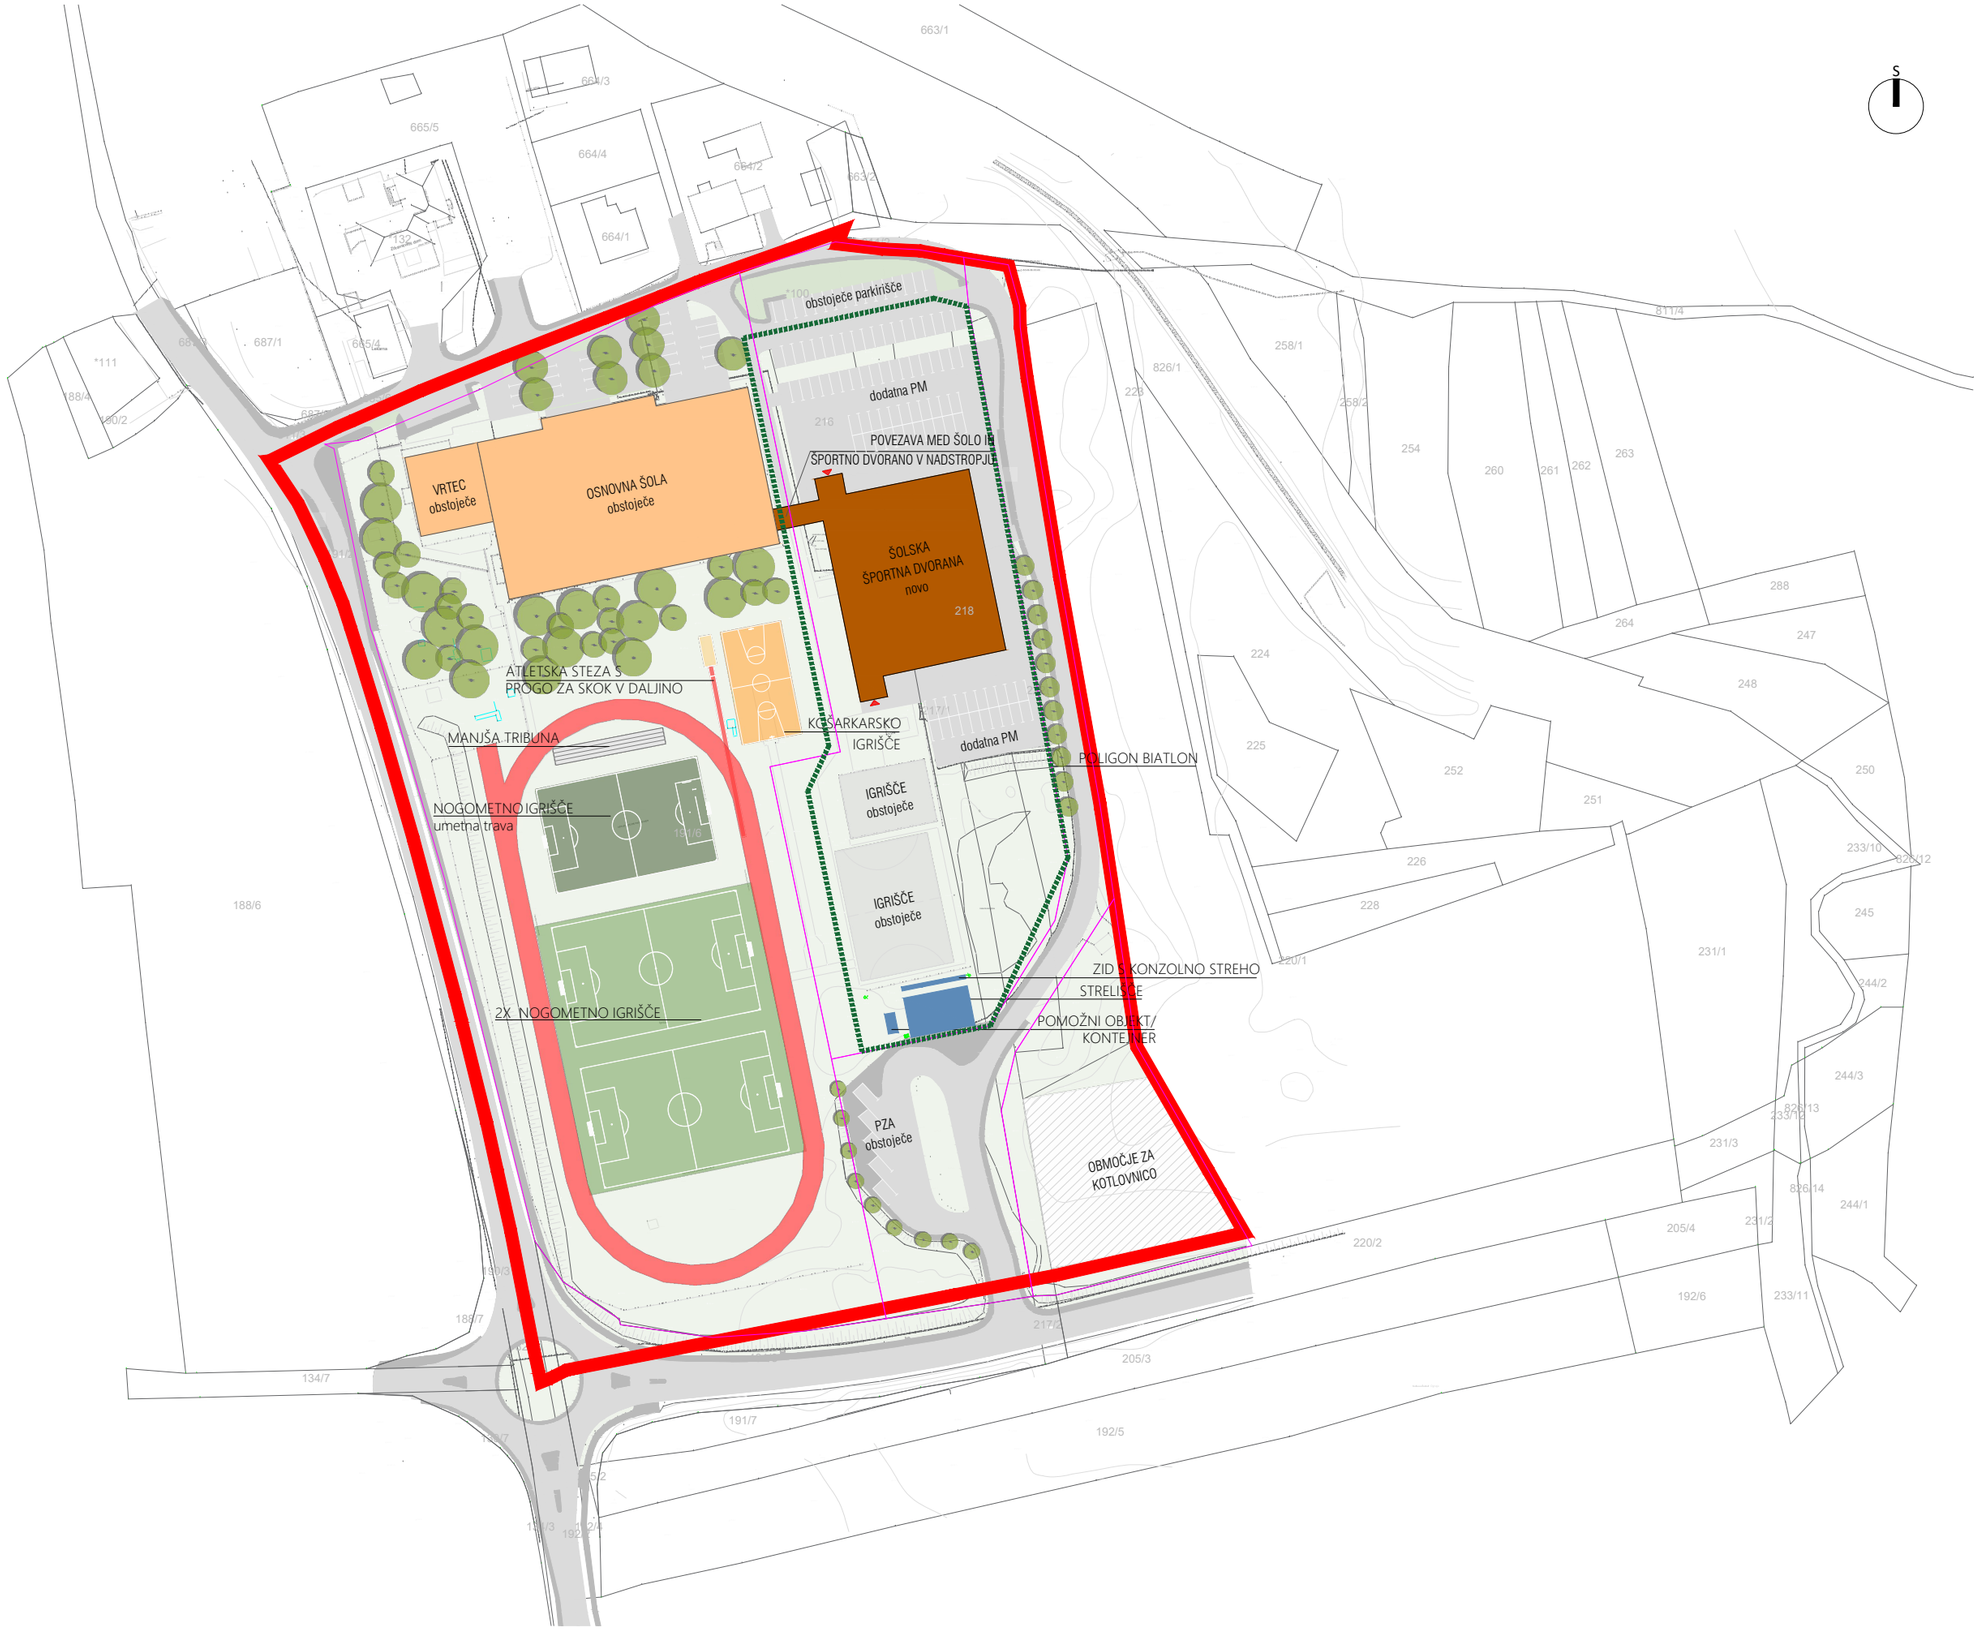

LEGENDA:

- območje OPPN
- obstoječe parcelne meje
- nove parcelne meje
- plastnice
- prometne površine
- pločnik
- parkirišče
- obstoječi objekt
- novi objekti
- zelene (nedefinirane) površine
- območje za postavitev kotlovnice
- trasa poligona za biatlon
- zunanji vhod v novo šolsko športno dvorano

izdelovalec:
IB STUDIO, d.o.o.
Ulica 15. maja 13
6000 Koper

odgovorni vodja naloge:
mag. Manuela Varljen, univ.dipl.inž.arh. ZAPS 1177 A
pripravila:
Maša Širca, abs.arh.

naročnik:
OBČINA LOŠKA DOLINA
Cesta Notranjskega odreda 2
1386 Stari trg pri Ložu

naziv naloge:
OPPN za območje EUP ST 23 in 21-del
vsebina risbe:
Ureditvena situacija

faza:
PREDLOG

ID številka:
4389
številka naloge:
62/23

merilo:
1:1500
datum:
julij 2025

številka lista:
04