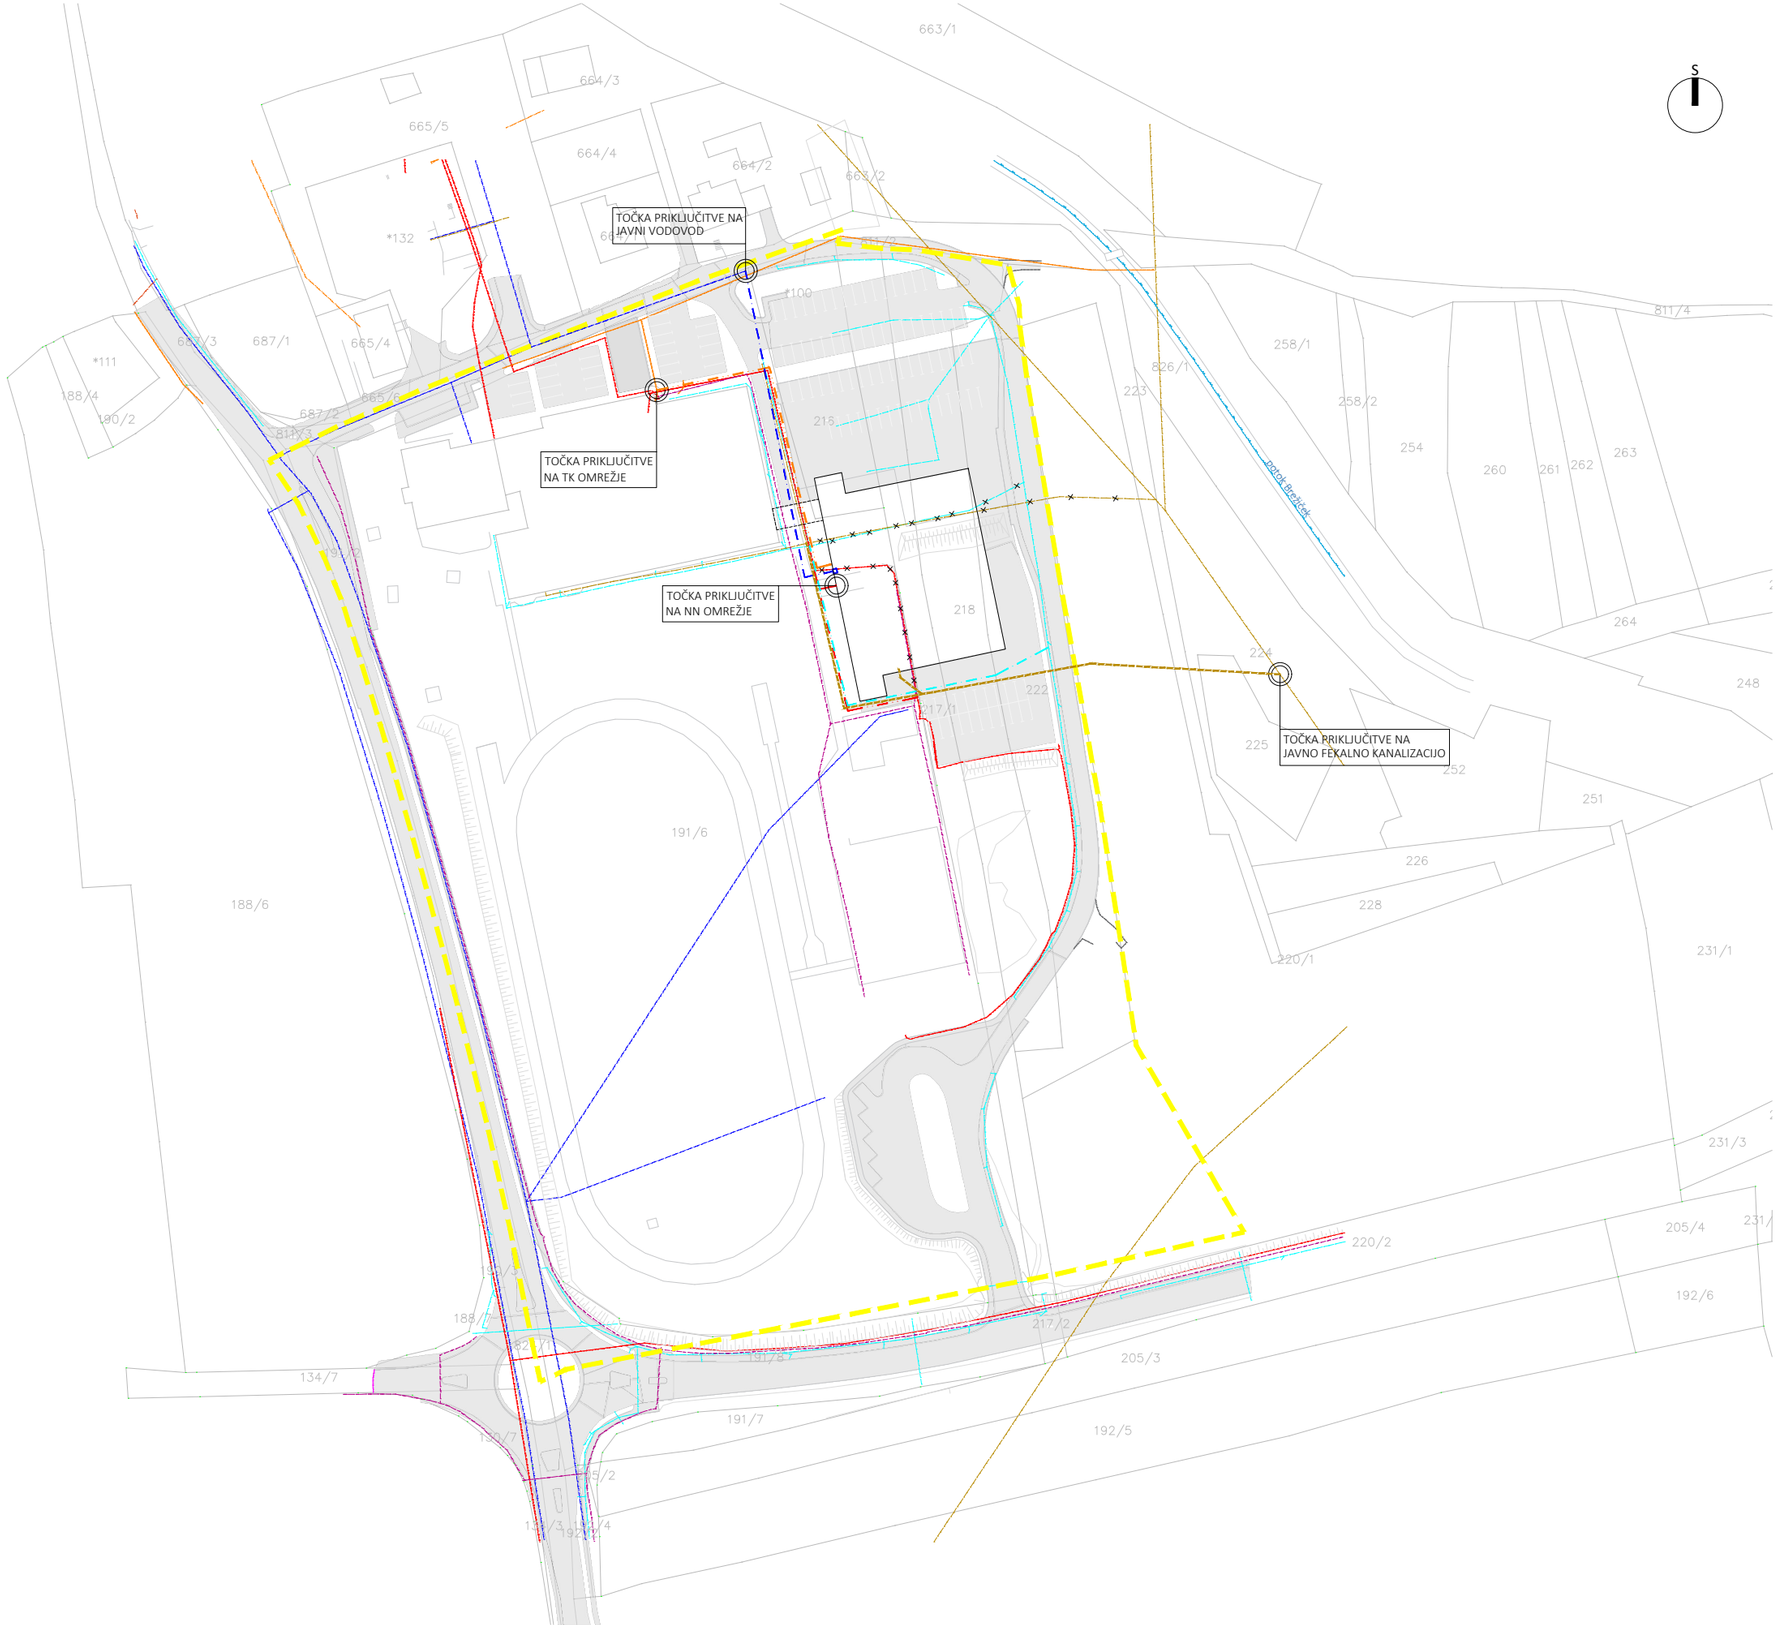

LEGENDA:

- območje OPPN
- parcelna meja
- prometne površine
- pločnik
- potok
- predvidena stavba

Komunalni in energetski vodi:

obstoječe	rušitve	predvideno	
			fekalna kanalizacija
			meteorna kanalizacija
			vodovod
			elektrika - NN kablovod
			TK vod
			javna razsvetljava

izdelovalec:
IB STUDIO, d.o.o.
Ulica 15. maja 13
6000 Koper

odgovorni vodja naloge:
mag. Manuela Varljen, univ.dipl.inž.arh. ZAPS 1177 A
pripravila:
Maša Širca, abs.arh.

naročnik:
OBČINA LOŠKA DOLINA
Cesta Notranjskega odreda 2
1386 Stari trg pri Ložu

naziv naloge:
OPPN za območje EUP ST 23 IN 21-del
faza:
PREDLOG
vsebina risbe:
Prikaz ureditev glede poteka omrežij in priključevanja objektov na gospodarsko javno infrastrukturo ter grajeno javno dobro

ID številka:
4389
številka naloge:
62/23
merilo:
1:1500
datum:
julij 2025

številka lista:
05